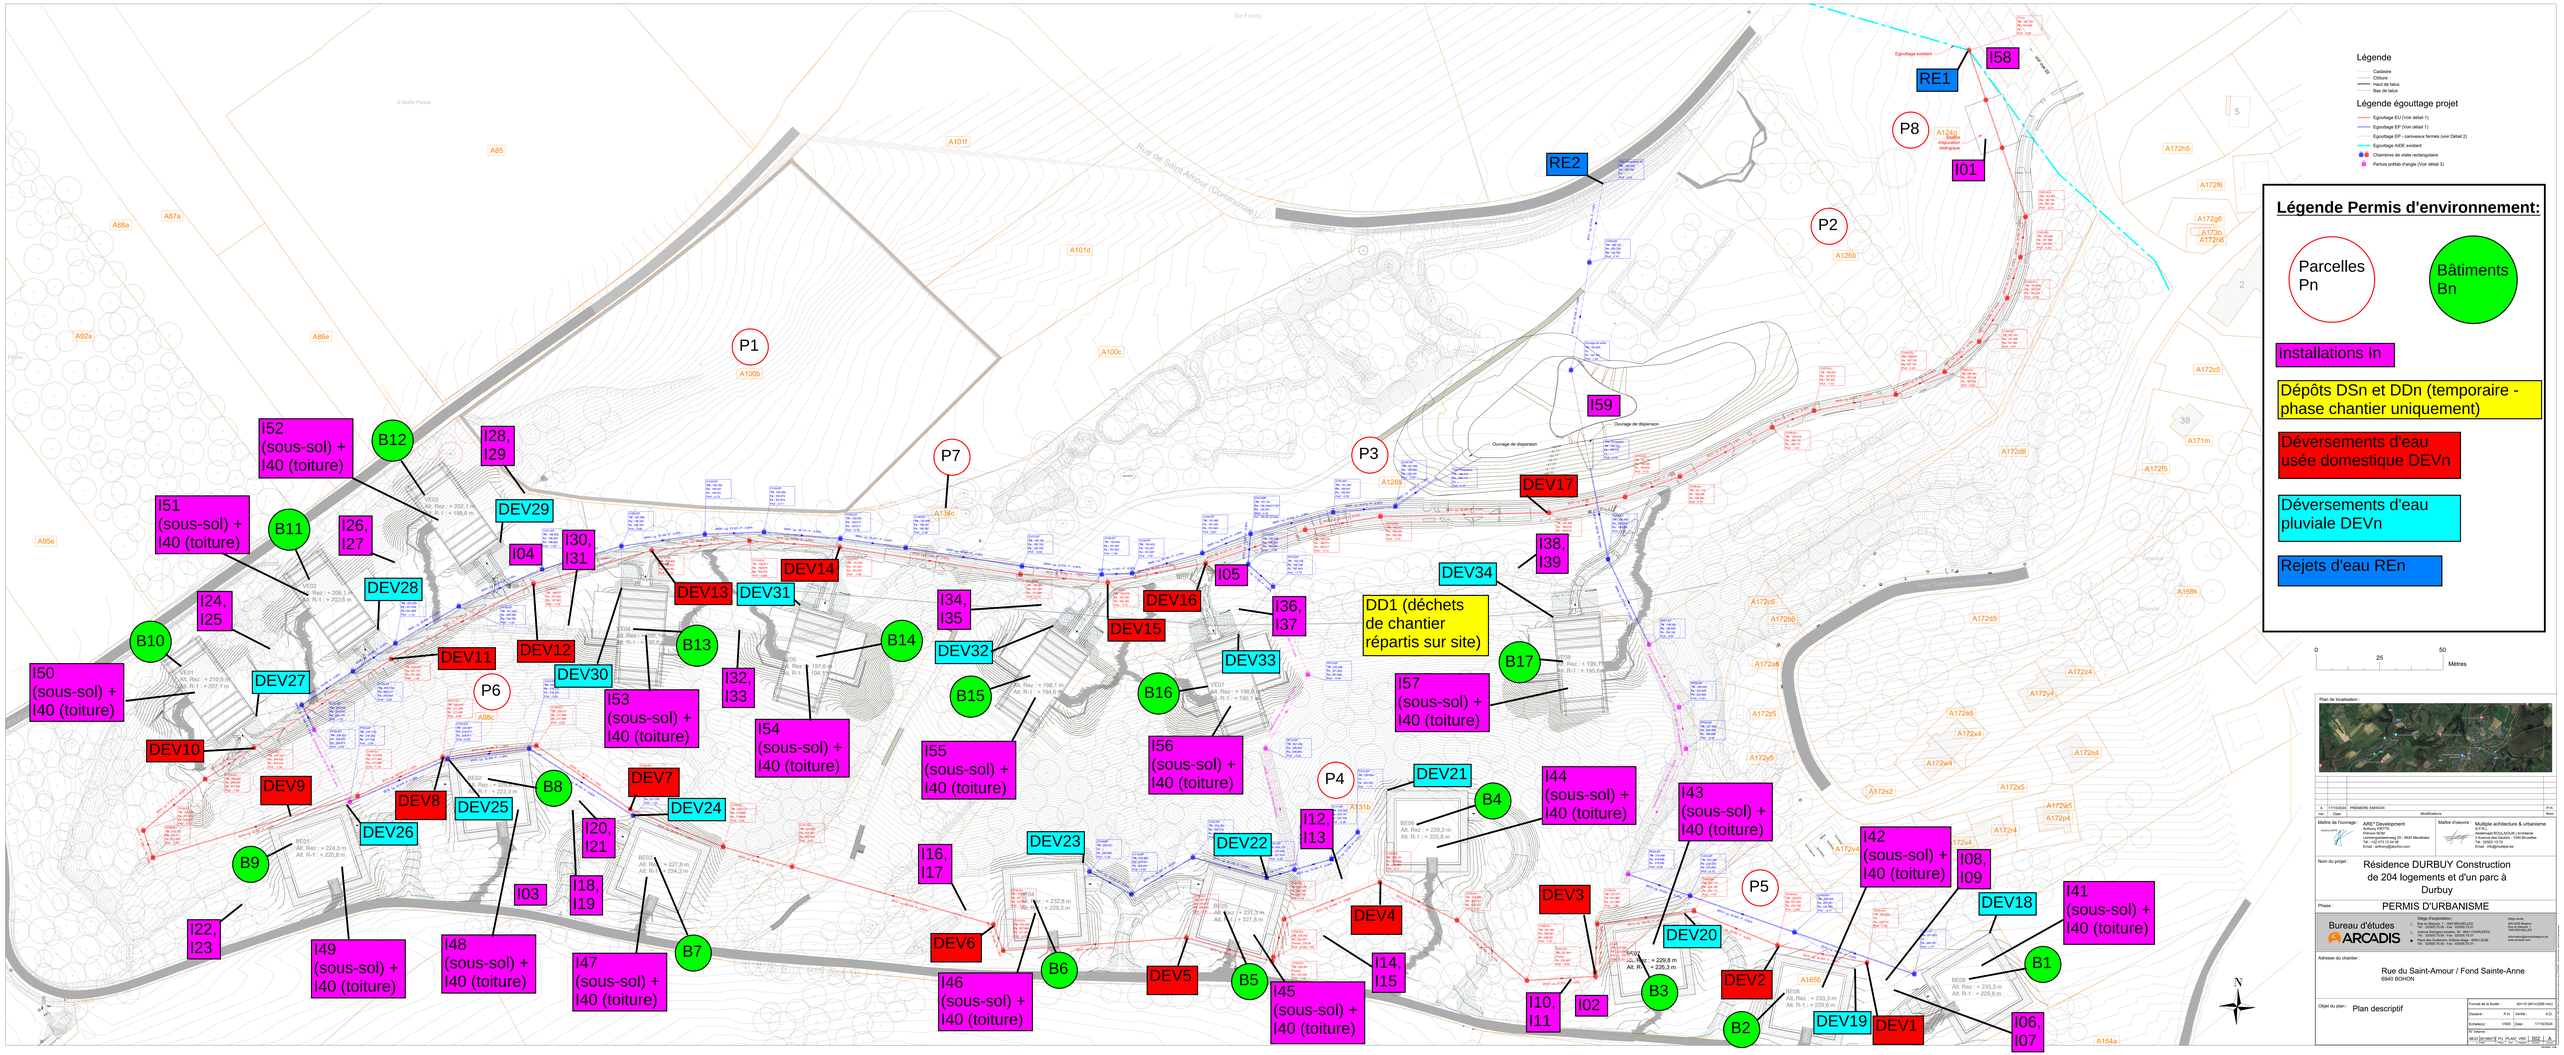
Légende
Cadastre
Clôture
Haut de talus
Bas de talus
Légende égouttage projet
Egouttage EU (Voir détail 1)
Egouttage EP (Voir détail 1)
Egouttage EP - canniveaux fermés (voir Detail 2)
Egouttage AIDE existant
Chambres de visite rectangulaire
Pertus préfab d'angle (Voir détail 3)
Légende Permis d'environnement:
Parcelles Pn
Bâtiments Bn
Installations In
Dépôts DSn et DDn (temporaire - phase chantier uniquement)
Déversements d'eau usée domestique DEVn
Déversements d'eau pluviale DEVn
Rejets d'eau REn
DD1 (déchets de chantier répartis sur site)
Egouttage existant
Ouvrage de dispersion
Rue de Saint-Amour (Communale)
P1
P2
P3
P4
P5
P6
P7
P8
RE1
RE2
I01
I02
I03
I04
I05
I06, I07
I08, I09
I10, I11
I12, I13
I14, I15
I16, I17
I18, I19
I20, I21
I22, I23
I24, I25
I26, I27
I28, I29
I30, I31
I32, I33
I34, I35
I36, I37
I38, I39
I41 (sous-sol) + I40 (toiture)
I42 (sous-sol) + I40 (toiture)
I43 (sous-sol) + I40 (toiture)
I44 (sous-sol) + I40 (toiture)
I45 (sous-sol) + I40 (toiture)
I46 (sous-sol) + I40 (toiture)
I47 (sous-sol) + I40 (toiture)
I48 (sous-sol) + I40 (toiture)
I49 (sous-sol) + I40 (toiture)
I50 (sous-sol) + I40 (toiture)
I51 (sous-sol) + I40 (toiture)
I52 (sous-sol) + I40 (toiture)
I53 (sous-sol) + I40 (toiture)
I54 (sous-sol) + I40 (toiture)
I55 (sous-sol) + I40 (toiture)
I56 (sous-sol) + I40 (toiture)
I57 (sous-sol) + I40 (toiture)
I58
I59
B1
B2
B3
B4
B5
B6
B7
B8
B9
B10
B11
B12
B13
B14
B15
B16
B17
DEV1
DEV2
DEV3
DEV4
DEV5
DEV6
DEV7
DEV8
DEV9
DEV10
DEV11
DEV12
DEV13
DEV14
DEV15
DEV16
DEV17
DEV18
DEV19
DEV20
DEV21
DEV22
DEV23
DEV24
DEV25
DEV26
DEV27
DEV28
DEV29
DEV30
DEV31
DEV32
DEV33
DEV34
0
25
50
Mètres
Plan de localisation :
A 17/10/2024 PREMIERE EMISSION
Ind. Date Modifications Nom
Maître de l'ouvrage : ARE* Development
Maître d'oeuvre : Multiple architecture & urbanisme S.P.R.L.
Nom du projet : Résidence DURBUY Construction de 204 logements et d'un parc à Durbuy
Phase : PERMIS D'URBANISME
Bureau d'études ARCADIS
Adresse du chantier : Rue du Saint-Amour / Fond Sainte-Anne 6940 BOHON
Objet du plan : Plan descriptif
Format de la feuille : A0=10 (841x1189 mm)
Dessiné : P.H. Vérifié : X.D.
Echelle(s) : 1/500 Date : 17/10/2024
N° planche : 002
N