



Coupe AA - Coupe longitudinale




Coupe BB - Coupe longitudinale




Coupe CC - Coupe transversale



Coupe DD - Coupe transversale

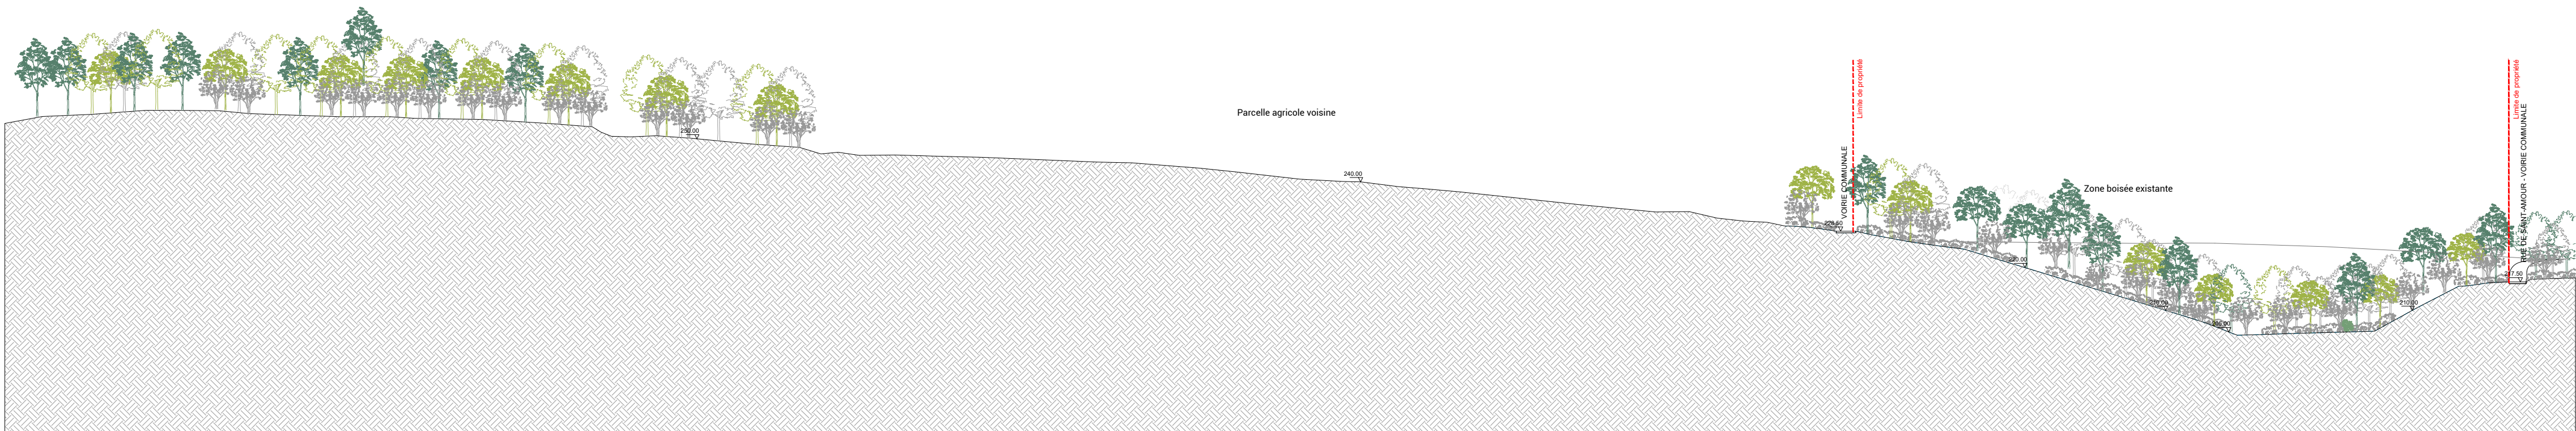

Coupe EE - Coupe transversale

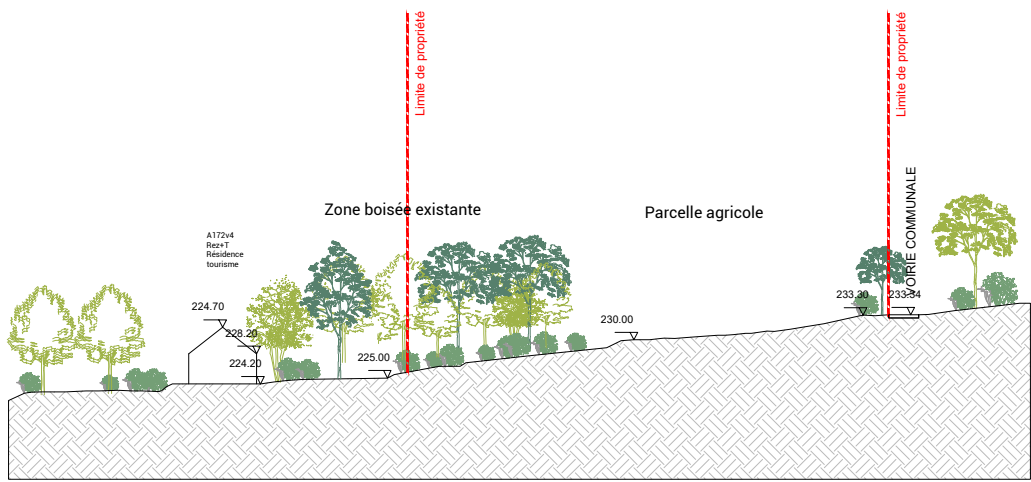

Coupe FF - Coupe transversale

Note générale

- Ce plan est un schéma de principe, par l'entrepreneur de mettre dans les plans de mise en œuvre. Toutes les dimensions sont le site indicatif et monteur.
- DIT plan is een principetekening, door de aannemer om te zetten in uitvoeringsplannen. Alle maten zijn indicatief en ter plaatse te controleren.
- Lorsque des omissions, des inexactitudes ou des incohérences du mode de conception doivent être immédiatement informées.
- Bij onvolledigheden, onjuistheden of tegenstrijdigheden dient het ontwerpbureau onmiddellijk op de hoogte te worden gesteld.
- Plannings, elevations and sections (1:50 / 1:100) must not be used as a detail drawing.
- Grondplannen, gevels en secties op schaal 1:50 / 1:100 mogen niet gebruikt worden als detailtekening.
- Certains plans avec les mots «phase de mise en œuvre» peuvent servir de base pour les plans de construction et de construction établis par l'entrepreneur. Ces dessins doivent être préalablement soumis pour approbation à la conception.
- Enkel plannen met de vermelding «fase uitvoering» kunnen als basis dienen voor de constructie- en uitvoeringstekeningen die door de aannemer worden opgesteld. Deze tekeningen dienen ter goedkeuring worden voorgelegd aan het ontwerpbureau.
- Toutes les structures et les quantités à exporter à partir de béton et d'acier selon les données de la stabilité de l'ingénieur. Plans d'architecture sont indicatifs! Les contradictions entre les plans d'architecture et de stabilité doivent être signalées immédiatement au concepteur.
- Alle constructies en hoeveelheden uit beton en staal dienen uitvoerend te worden volgens de gegevens van de ingenieur stabiliteit. Architectuurplannen zijn louter indicatief! Tegenstrijdigheden tussen architectuur- en stabiliteitsplannen dienen onmiddellijk aan de ontwerper gemeld te worden.
- Toutes les ouvertures et baies sont effectuées selon les données de la stabilité de l'ingénieur.
- Alle openingen en doorvoeren worden uitgevoerd volgens de gegevens van de ingenieur stabiliteit.
- Pour construire des cadres dans le sol sans gel et de charge, et selon les données de la stabilité de l'ingénieur.
- Draagconstructies te lunderen op vorstvrij en draagkrachtig grond, en volgens de gegevens van de ingenieur stabiliteit.
- Techniques (chauffage central / électricité / ventilation / ...) sont réalisées selon les plans des techniques d'ingénieur et / ou sur la base des dessins approuvés du fabricant.
- Technieken (o-verstrooming / elektriciteit / ventilatie / ...) worden uitgevoerd volgens de plannen van de ingenieur technieken en/of op basis van goedgekeurde werktekeningen van de constructeur.
- Contradictions entre l'architecture et la planification des 7 doit être immédiatement signalé au concepteur.
- Tegenstrijdigheden tussen architectuur- en plannen van de IT dienen onmiddellijk aan de ontwerper gemeld te worden.
- La rénovation des locaux est seulement indicatif! La conception du mobilier fixe ne fait pas partie de ce fichier.
- Inrichting van de lokalen is louter indicatief! Het ontwerp van het vast meubilair behoort niet tot dit dossier.
- Exigences relatives à la sécurité incendie: Voir également le rapport d'incendie xxx daté - xxx No.
- Eisen mit de brandveiligheid: zie ook brandpreventieverslag d'xxx - nr. xxx

LEGENDE

- 220.00 : point mesuré avec hauteur
- panneau signalisation
- Trospillon
- Arbre remarquables
- Massifs boisés
- Cours d'eau
- clôture
- Haie
- Pied talus
- Crête talus
- Courbe d'hauteur
- limite parcellaire cadastrale
- limite terrain
- limite cadastrale = limite terrain

Plan de situation
1/10000

DURBUY

MULTIPLE architecture & urbanism

description

Construction de 204 logements, aménagement du paysage et création d'un parc agricole entre la rue de Saint-Amour et la rue Fond Ste-Anne à Durbuy

adresse du projet

Rue de Saint-Amour, rue Fond Ste-Anne, 6940, Durbuy, Belgique.

client

ARE³
Lembergsesteenweg 19, 9820, Merelbeke
E info@alychlo.be

Anthony PIETTE

Architectes

MULTIPLE architecture & urbanism srl
3 avenue des Gaulois
Tel. 02 771 79 01
www.multiple.be

Bureau d'étude stabilité

SEA+partners, Servais Engineering Architectural+partners
Rue de la belle jardinière, 318
4031 Angleur
T 04 275 41 04 / W www.servais.partners.be

Paysagiste et urbaniste

Delva landscape architecture urbanism
Hoogte Kadijk, 71
1018 BE Amsterdam, Nederland
T +31 20 220 90 78 / W www.devla.la

bureau d'études spéciales et PEB

Misko ingénieurs
Place du général Patton, 15
6600 Bastogne
T 061 53 50 52 / W www.misko-ingenieurs.eu

Bureau d'étude aménagements paysagers

Arcadis Belgium SA
Rue des Guillemins, 26 - 2e étage - 4000 Liège
T 02 505 75 00 / W www.arcadis.com

Bureau d'étude environnement

Biotope environnement SA
Rue de Habay, 34 - 6741 Vance
T 063 23 62 95 / W www.biotope-environnement.be

titre du plan

Coupes longitudinales et transversales existantes

échelle

1/10000

phase

PU

date

09-10-24

index

n° dossier

2139

plan n°

001