Vue 02

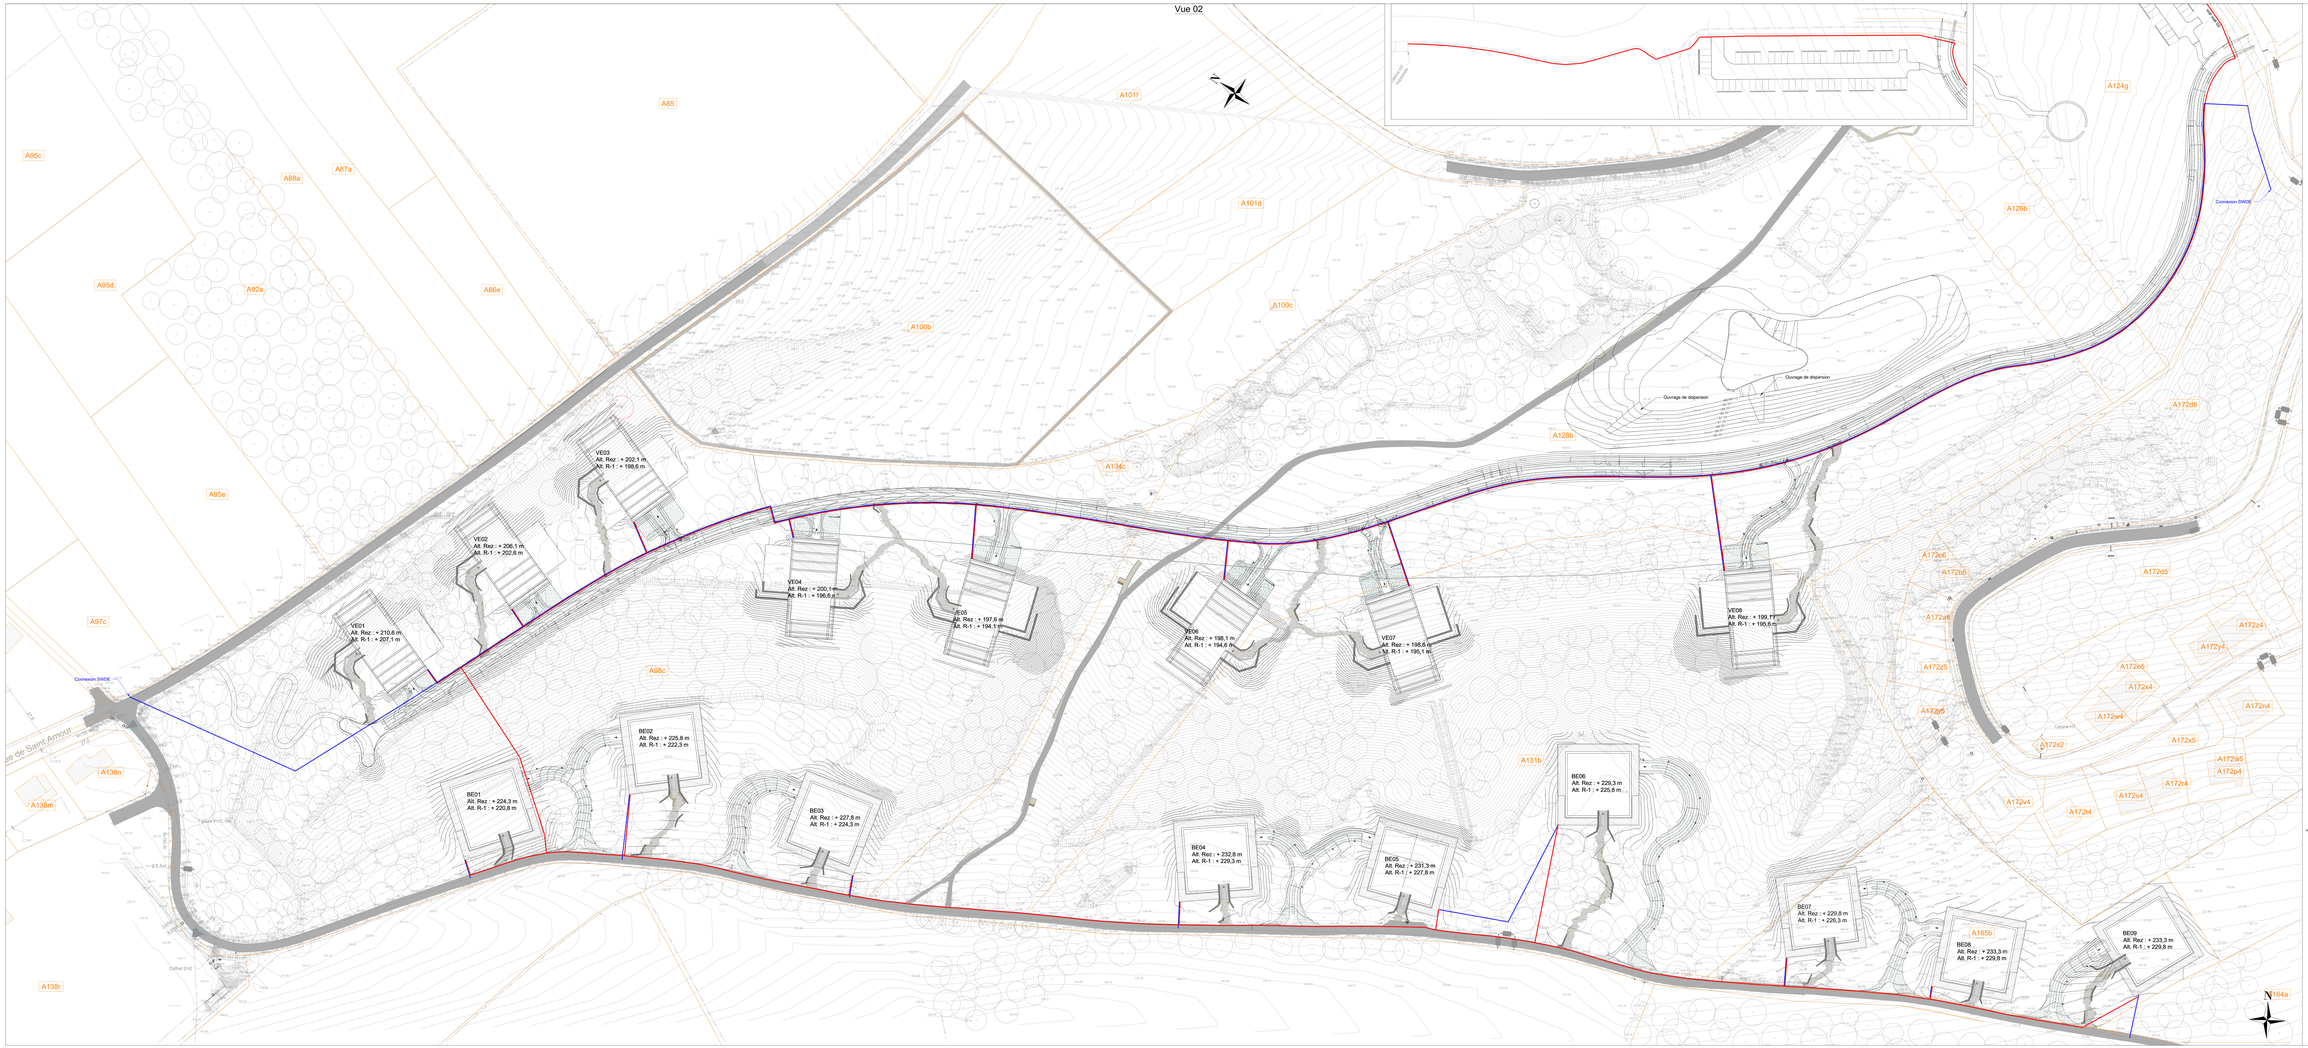


## Légende

- Cadastre
- Clôture
- Haut de talus
- Bas de talus

### Légende concessionnaires existants

- Nethys
- ORES : Réseaux électriques souterrains
- ORES : BT - câbles électriques basse tension (230 à 1000 volts)
- SWDE : Conduite d'eau
- SWDE : Dia. 50mm PVC/PET
- SWDE : Dia. 110mm PVC/PET
- SWDE : Eau de distribution
- SWDE : Robinet vanne d'arrêt normal
- SWDE : Poteau d'incendie
- SWDE : Chambre réduction de pression
- SWDE : Poteau jaune
- Proximus

### Légende concessionnaires projet

- Conduites d'eaux
- Câble électriques

0 — 25 — 50 Mètres

Plan de localisation :

| Ver. | Date | Modifications | Nom |
|---|---|---|---|
| A | 17/10/2024 | PREMIERE EMISSION | P.H. |

Maître de l'ouvrage :
AREI® Development
Anthony PETTE
Prénom NOM
Rue de Rosmeer 29 - 6620 Mersthe
Tel : +32 473 72 04 56
Email : anthony@pettre.com

Maître d'oeuvre :
Multiple architecture & urbanisme
S.P.R.L.
Adolphe-Max 39 - 1000 Bruxelles
Tél. : 02/502 73 74
Fax : 02/502 73 75
Email : info@multiple.be

Nom du projet :
Résidence DURBUY
Construction de 200 logements et d'un parc à Durbuy

Phase :
PERMIS D'URBANISME

Bureau d'études
ARCADIS

Siège d'exploitation :
Rue de Rosmeer 29 - 6620 LOLA
Tel : 32(0)63.75.74.74 - Fax : 32(0)63.75.74.75
Kamerig-Gerstjens-Lemaitre, 35 - 3501 CHAMLEROI
Tel : 32(0)71.60.11.11 - Fax : 32(0)71.60.11.12
Place des Guilleries, 4 Bloc 1 - 4000 LIEGE
Tel : 32(0)43.70.00 - Fax : 32(0)43.70.01

Adresse du chantier :
Rue du Saint-Amour / Fond Sainte-Anne
6940 DURBUY

Objet du plan :
Situation projetée
Impétrants
Eaux et électricité

| | | | |
|---|---|---|---|
| Format de la feuille : | | | A0+3 |
| Dessiné : | P.H. | Vérifié : | V.D. |
| Echelle(s) : | 1/500 | Date : | 17/10/2024 |
| N° d'ordre : | | | |

Mod. 3x1mm.dwt | N° PLAN | VND | 002 | A
Plot : 17 Oct 2024 - 11:42:51