

## Façades Nord

## Façades Sud

## Coupe BB

## Façades Est


## Façades Ouest

### Coupe AA


**Nota**

- [illegible]


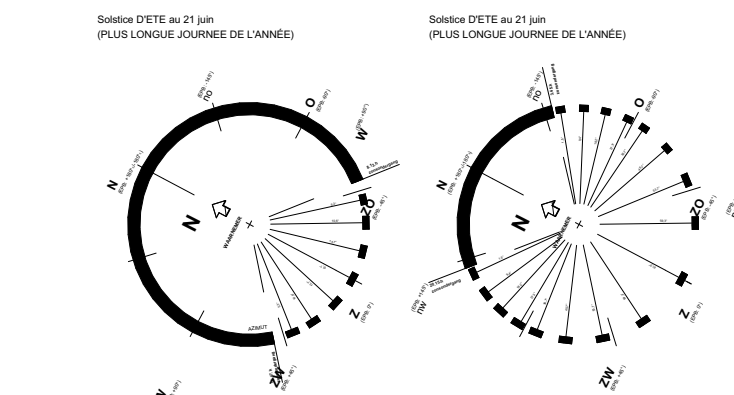



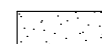
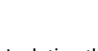

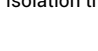
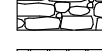

### Orientation

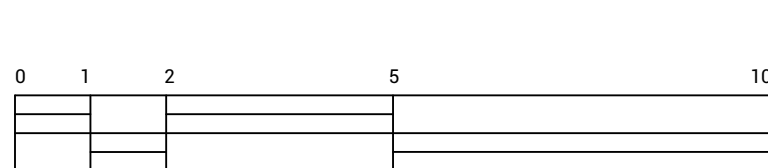


### Echelle graphique

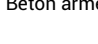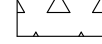


### Legende

Éléments coulés	Éléments vus	Matérialité des façades
 Béton armé	 Taireuse plate végétale	<b>A</b> Parement bardage vertical en bois noir ou noir
 Pierre	 Bardage bois	<b>B</b> Structure métallique - couleur noir
 Parement en bois	 Béton apparent	<b>C</b> Pierre naturelle
 Isolation thermique	 Pierre naturelle	<b>D</b> Béton apparent
 Métal	 Rideau extérieur	<b>E</b> Garde-corps vitreux
	 Métal	<b>F</b> Menuiserie - bardage continu à rupture thermique en aluminium noir
		<b>G</b> Menuiserie - porte d'entrée en aluminium noir
		<b>H</b> Bardage bois ajouré
		<b>I</b> Avant métallique - couleur - noir
		<b>J</b> Bardage en bois ajouré
		<b>L</b> Porte de garage - bardage bois
		<b>K</b> Rideau extérieur

**Annotations:**

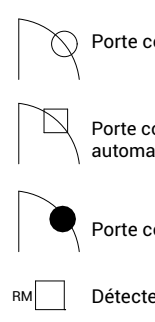

### Plan de localisation

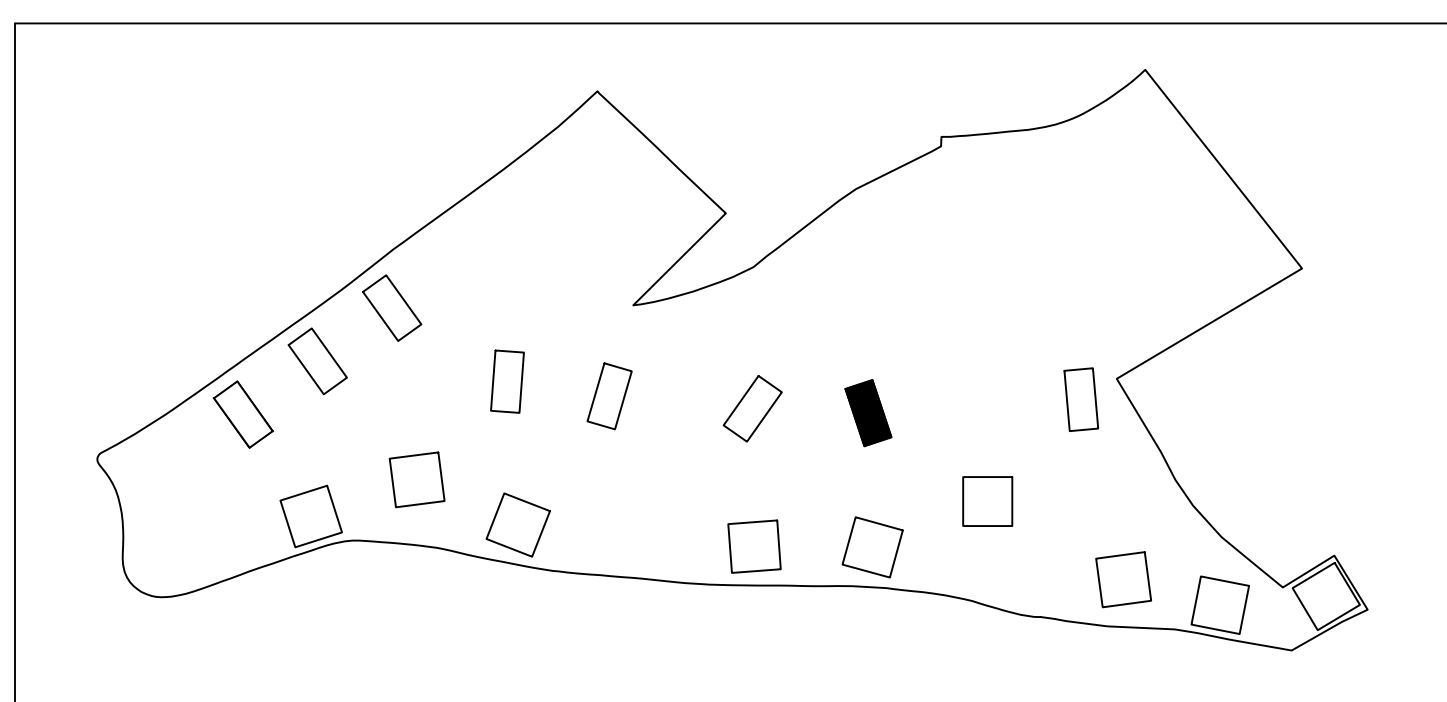

1 / 10,000

## Le bois habité

[illegible]