



## Echelle : 1 / 200

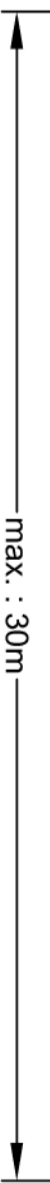

## Echelle : 1 / 100



## Echelle : 1 / 100

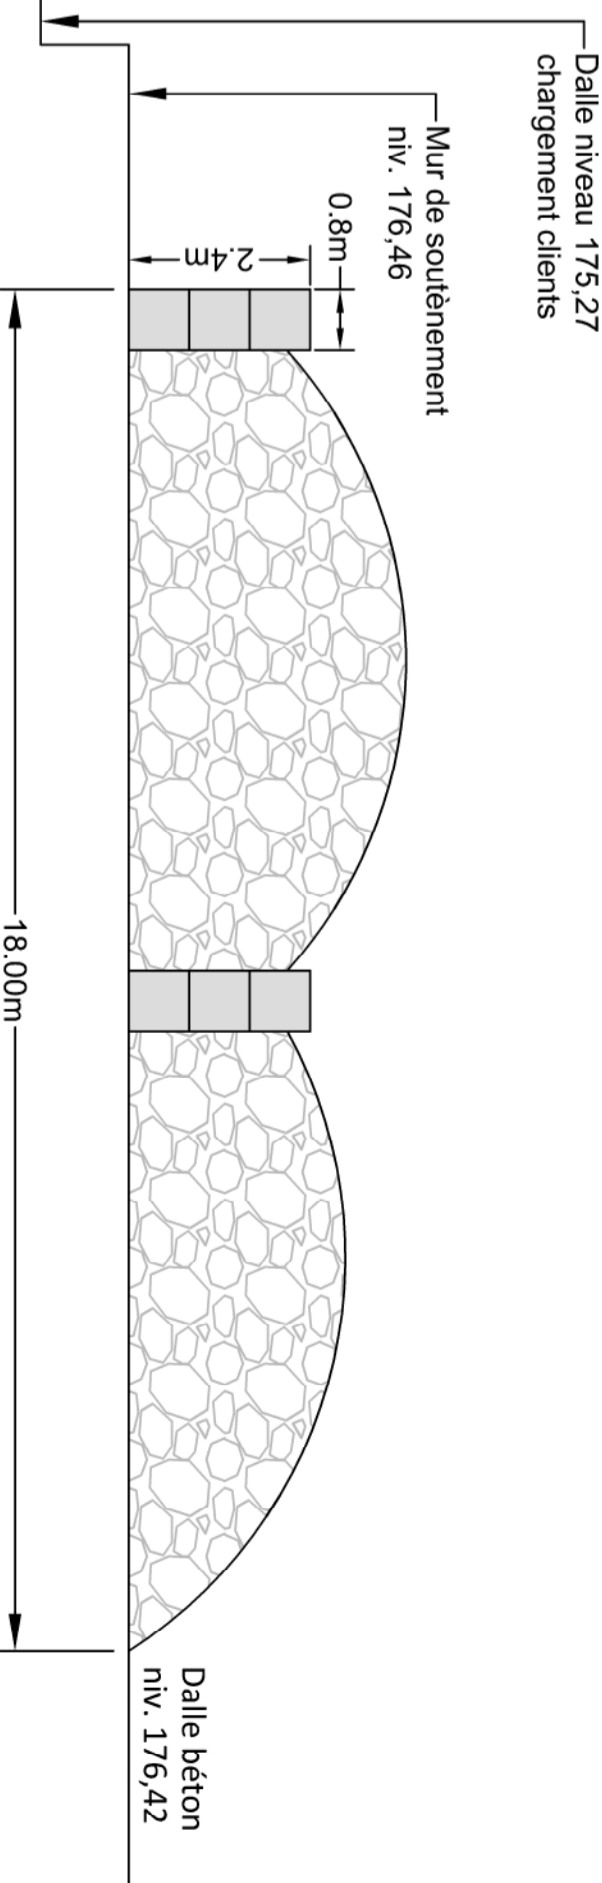

## Commune de DURBUY - Zème Division HEYD

d'une centrale à béton.

# DEMANDE DE PERMIS UNIQUE

## Volet urbanistique : stockage agrégats

Compléments demandés par courrier SPW du 23/09/2025

**Siège social :**

Fax : 0032/84/31.30.45

Aisne, 6941 Heyd

**Consultant en environnement**

rue d'Achet, 73 B-5362 ACHET (HAMOIS)

т.т.: 0477/77 89 40

Date de l'impression : 07/10/2025 | Nom du fichier : D:\Data\OneDrive\Dossiers\25-02 - FamBell\fig-e-plans\250819 - Demande renouvellement Permis Unique+Compts.dwg