




Profil Sud-Ouest - éch. 1/200

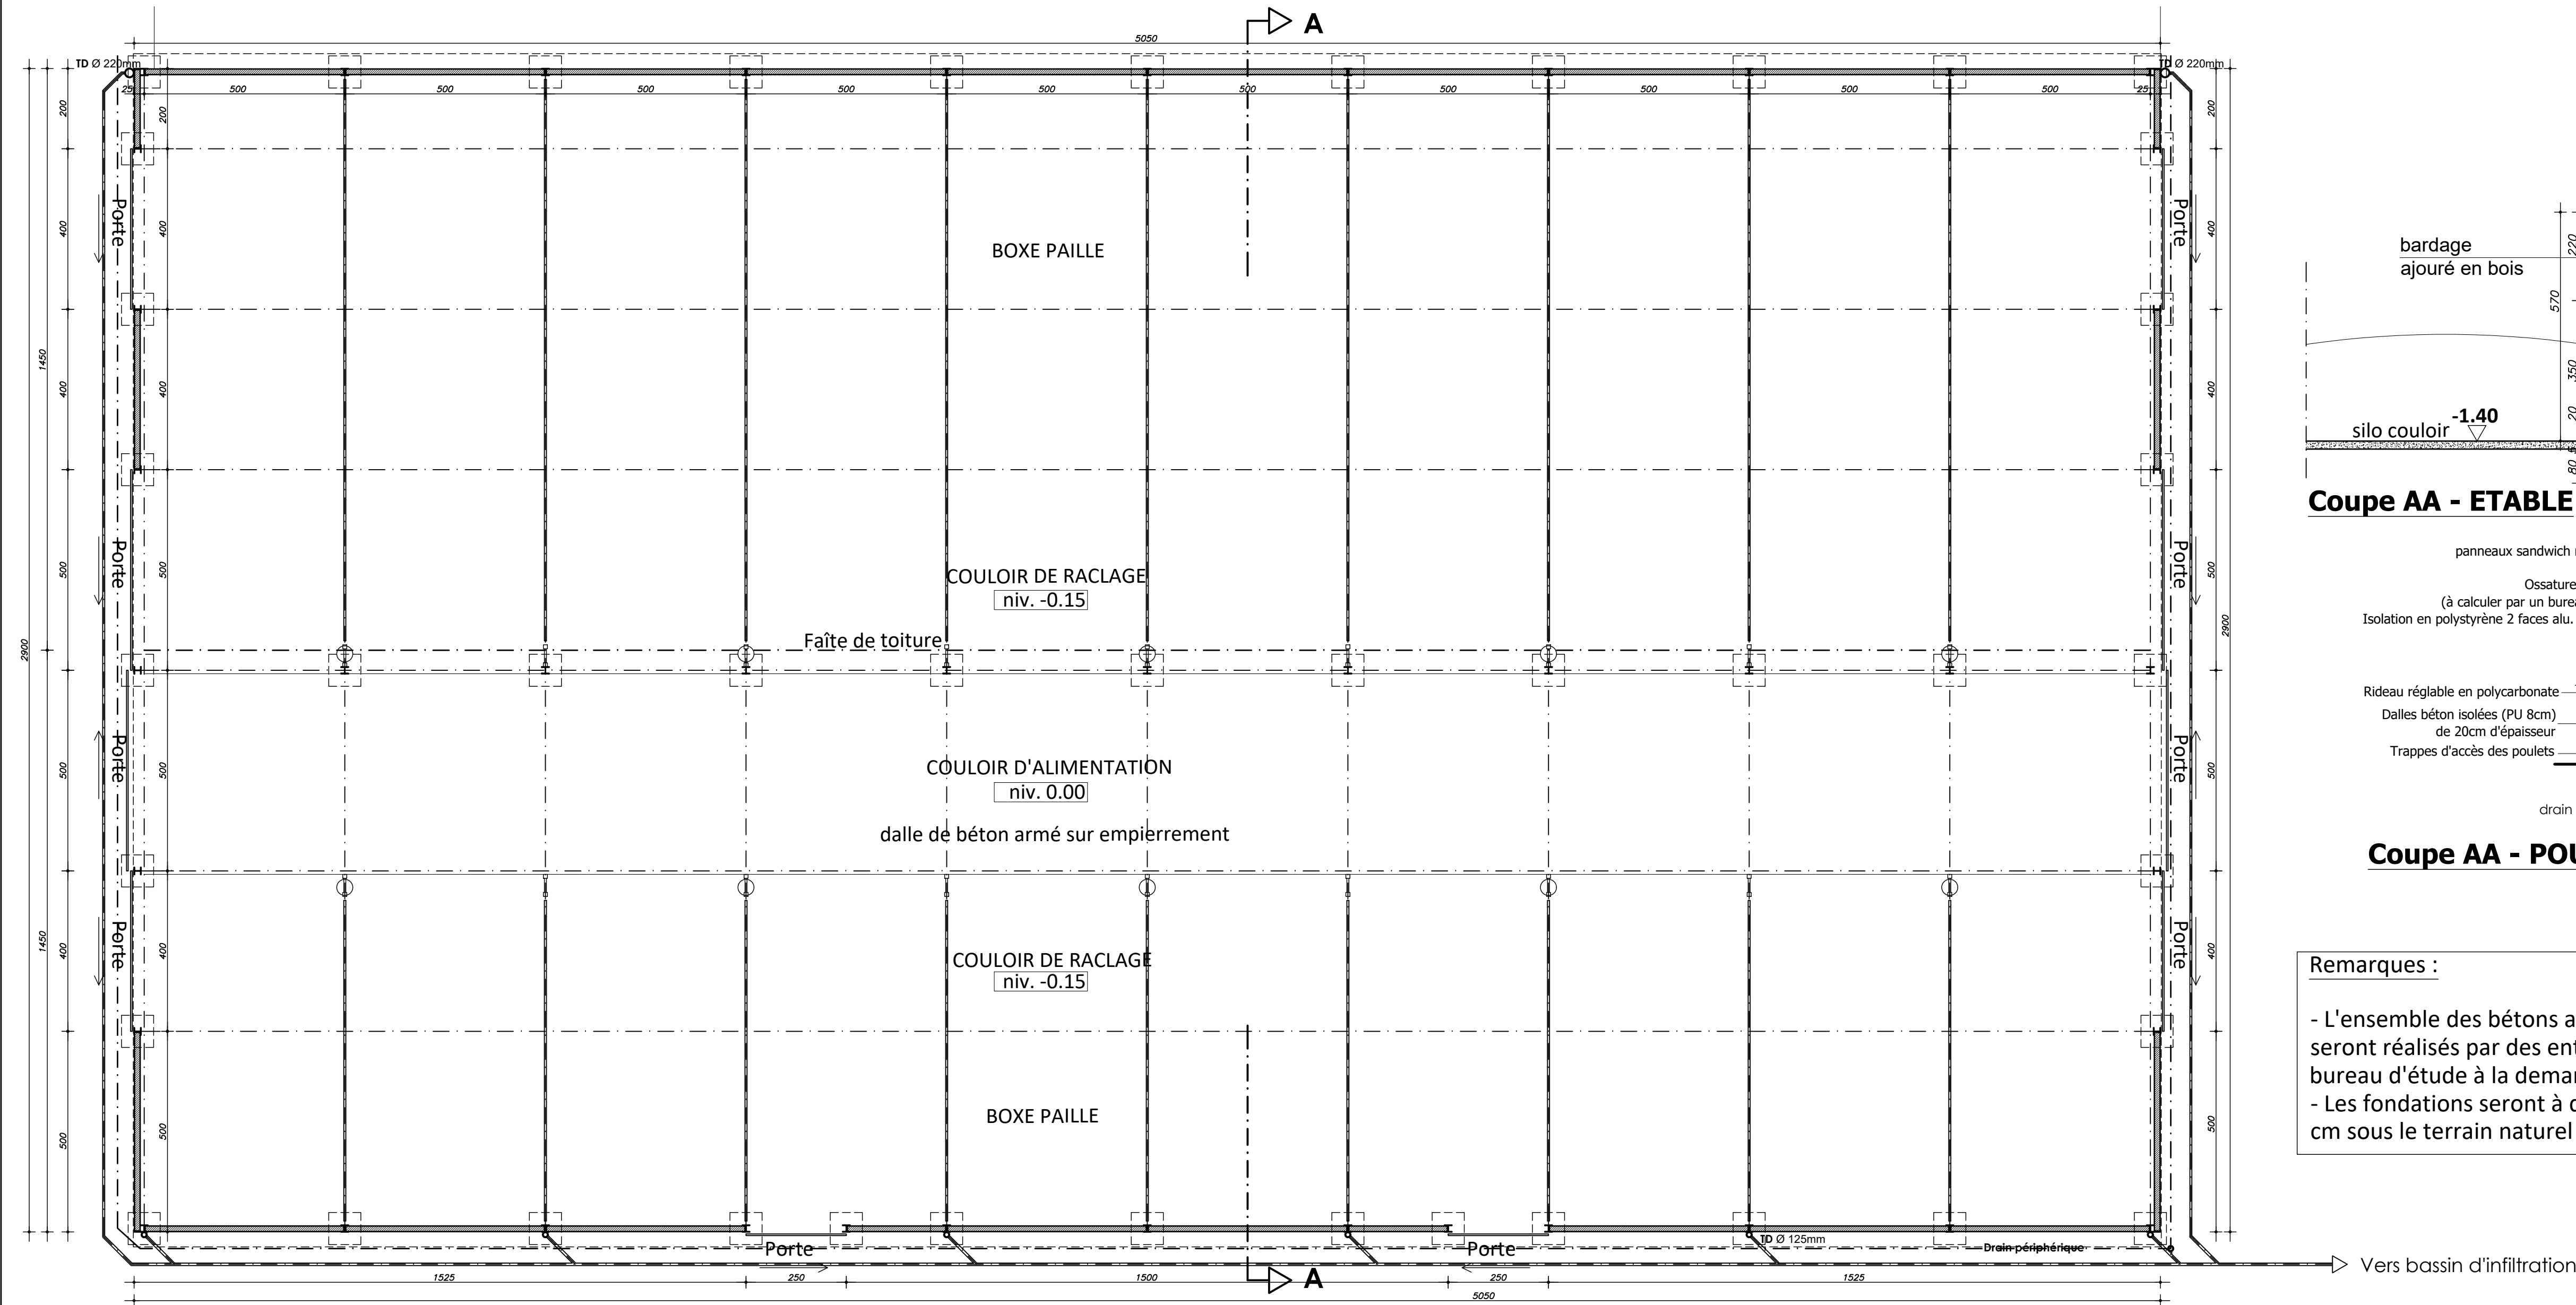


Vue en plan - ETABLE

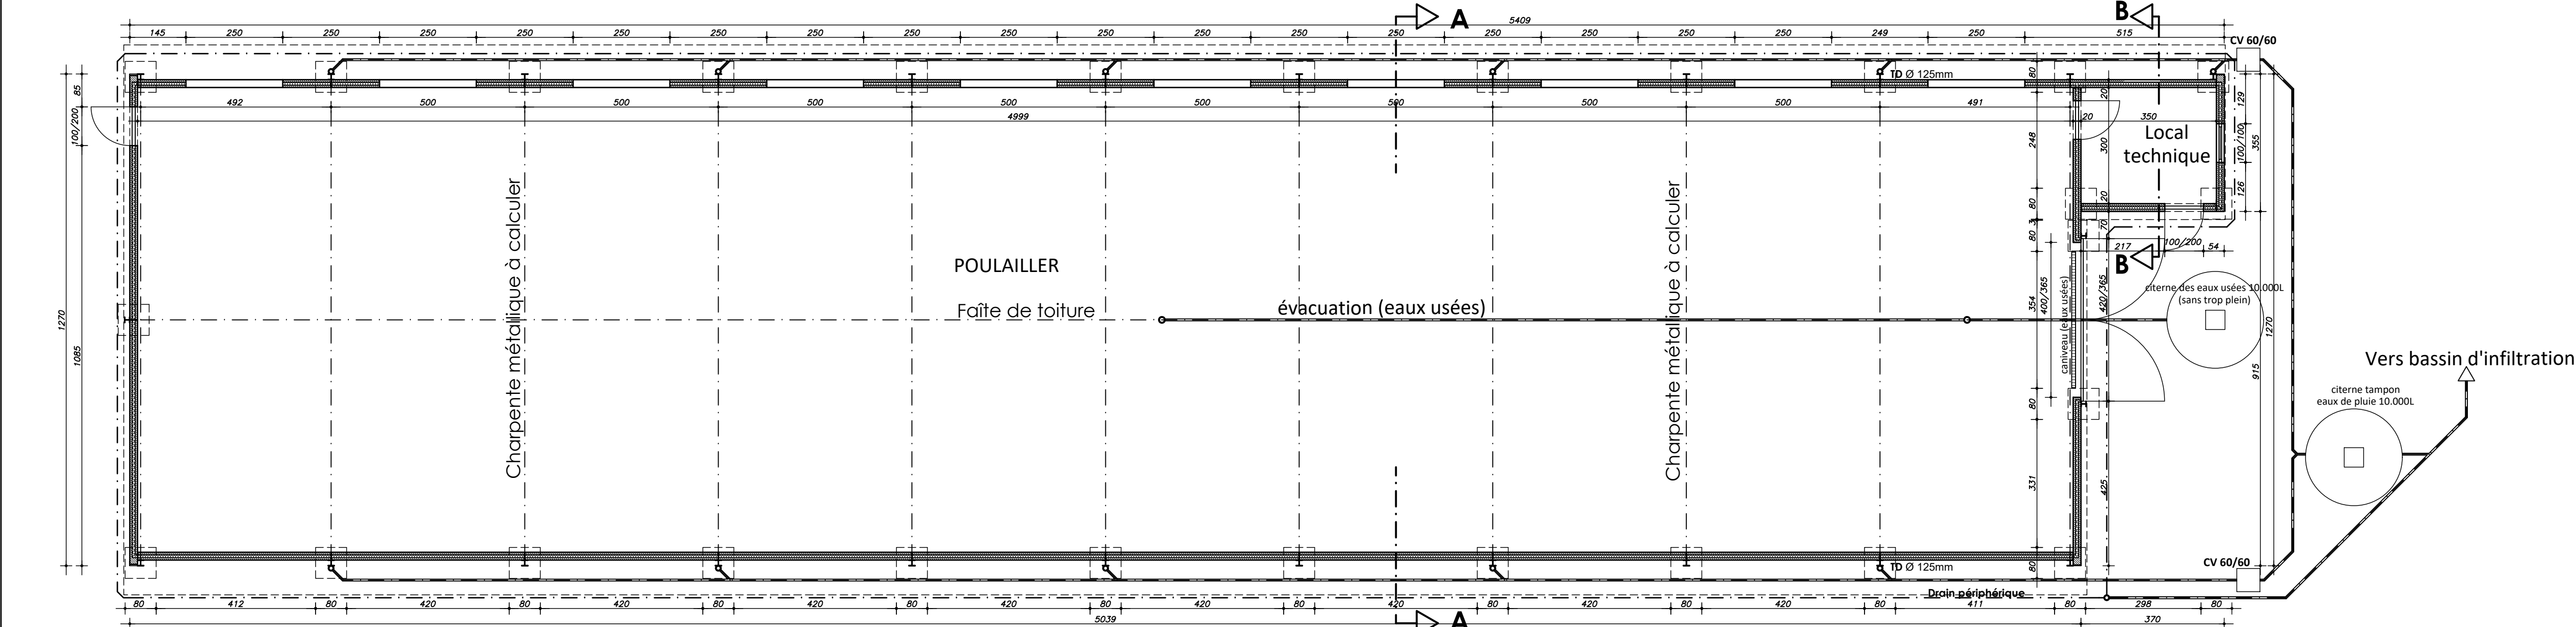


Vue en plan - POULAILLER 1 / POULAILLER 2

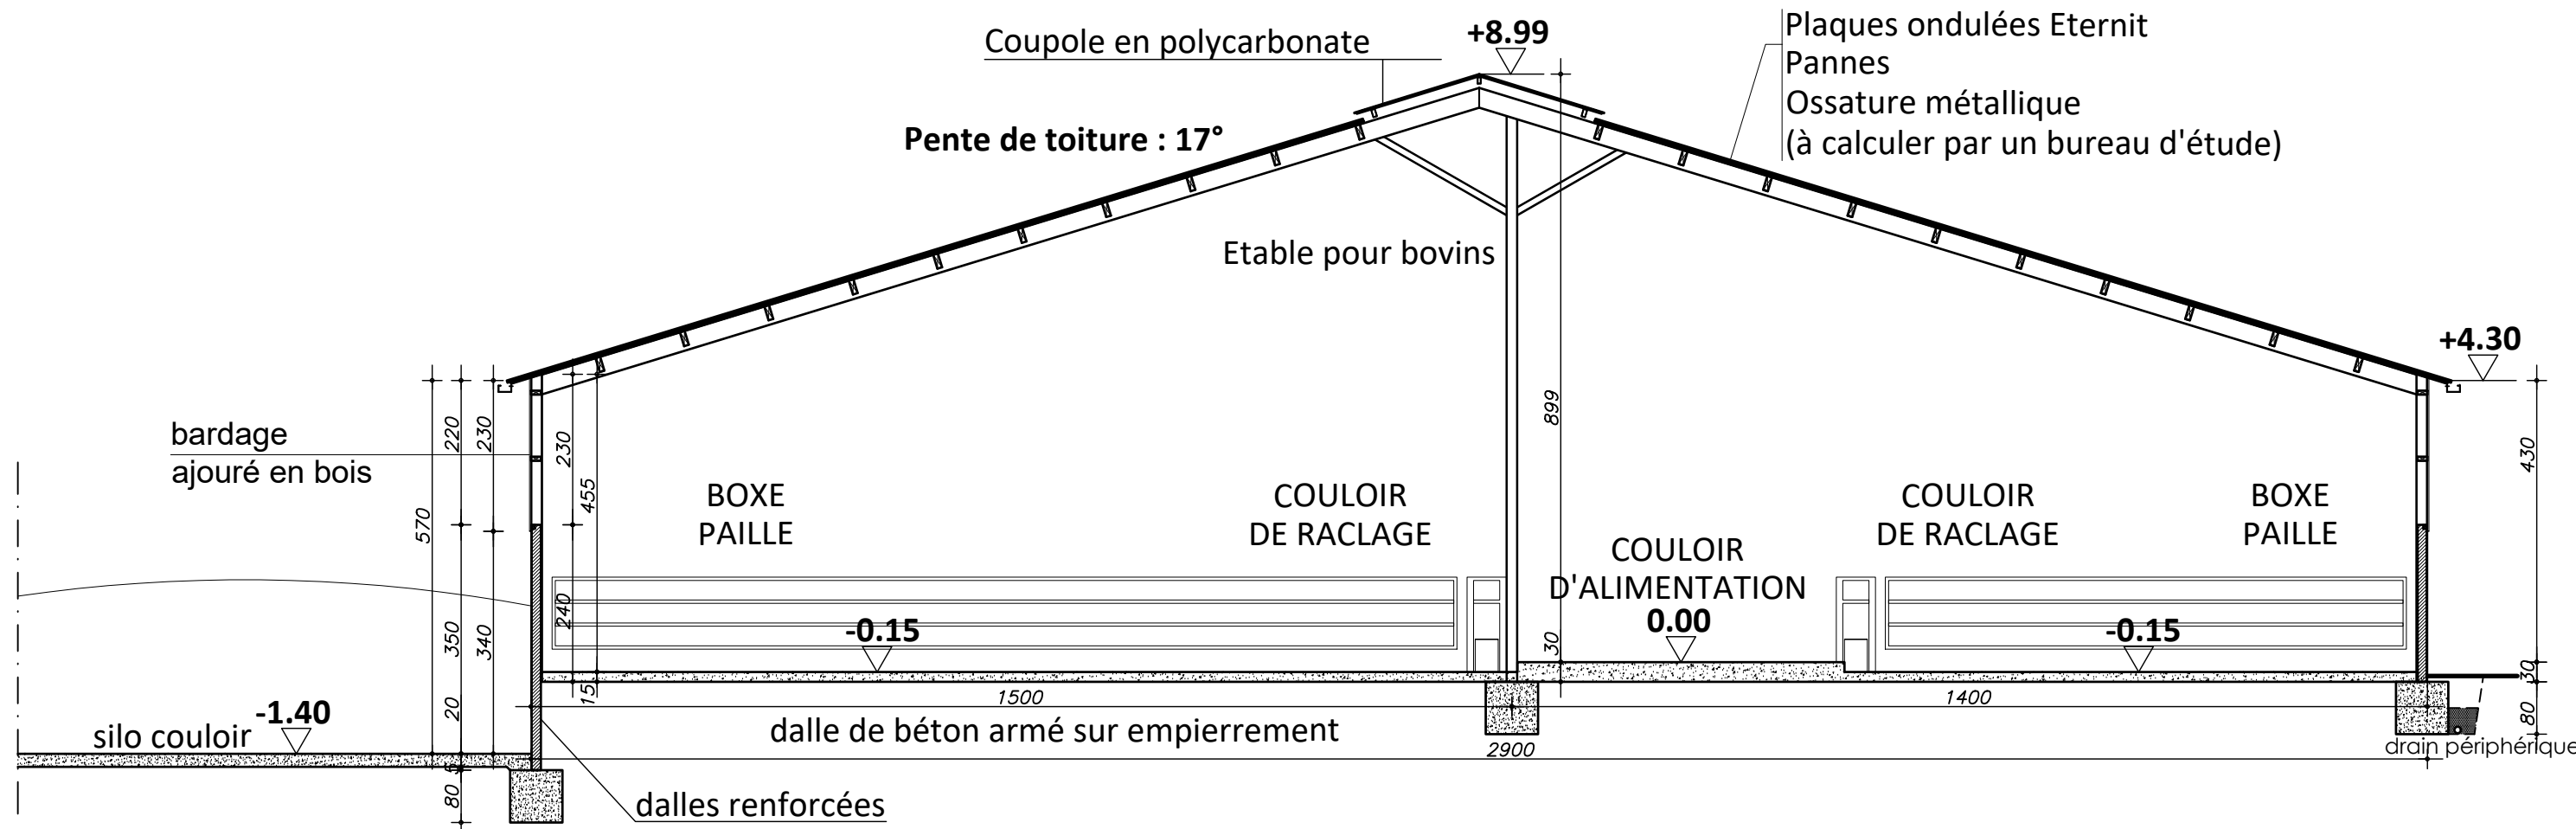

Coupe AA - ETABLE

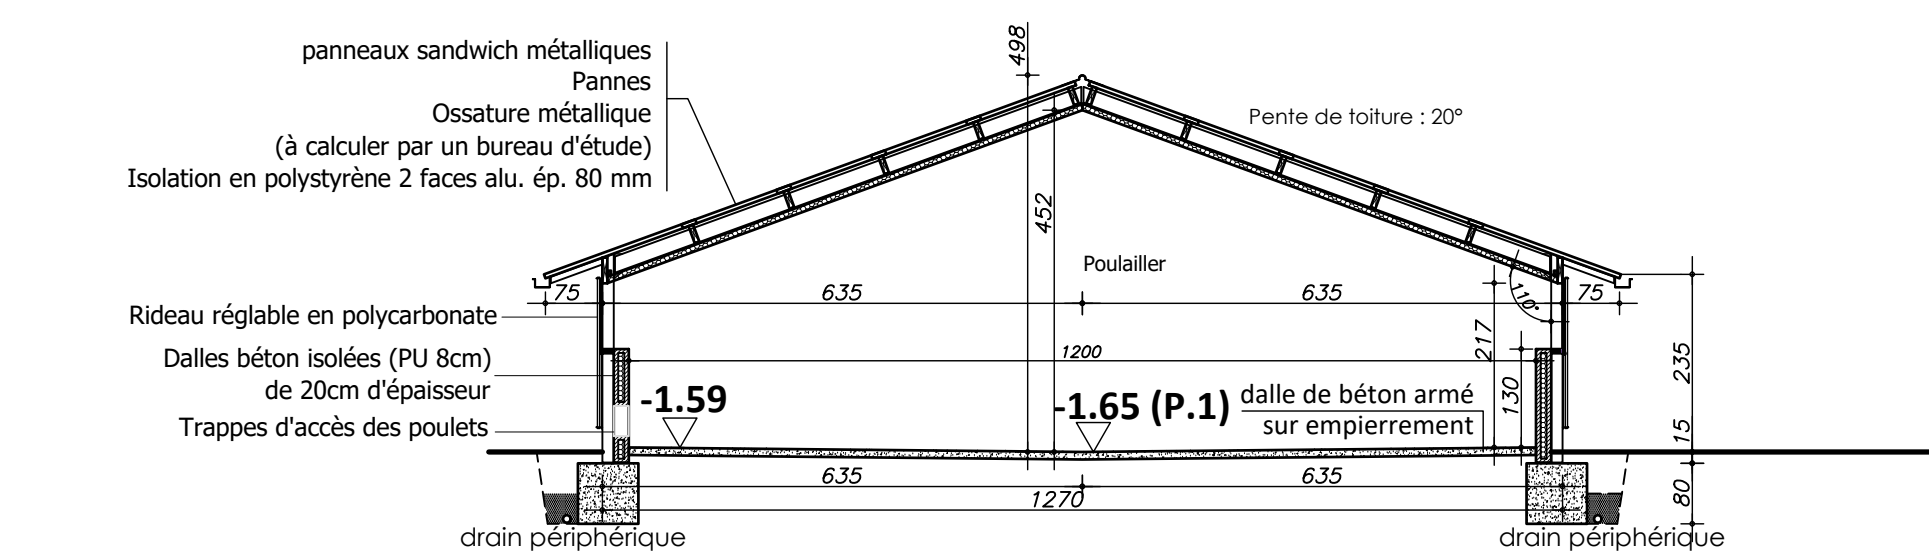

Coupe AA - POULAILLER 1 / POULAILLER 2

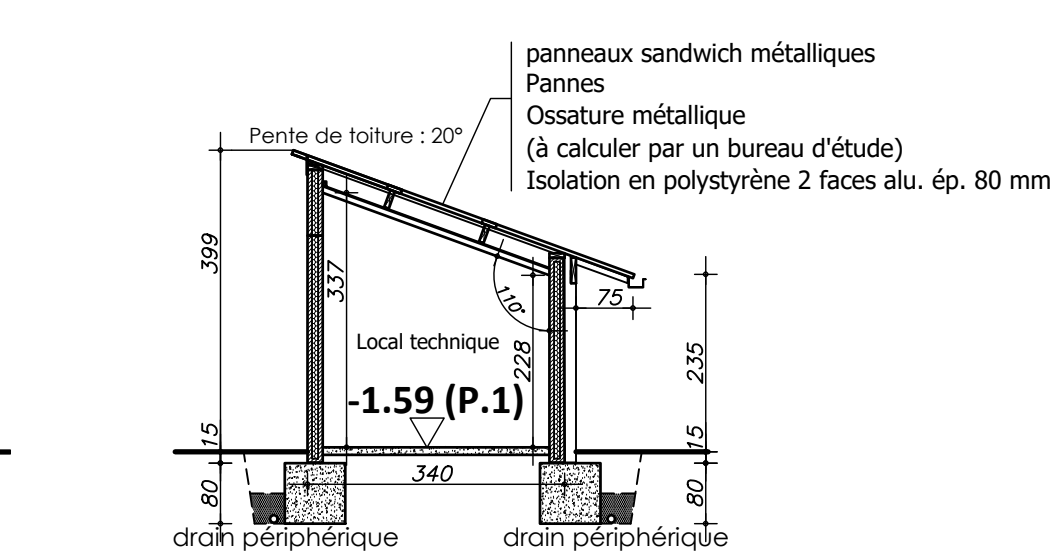

Coupe BB - POULAILLER 1 / POULAILLER 2

Remarques :

- L'ensemble des bétons armés, fondations et charpentes métalliques seront réalisés par des entrepreneurs spécialisés et seront calculés par un bureau d'étude à la demande du maître de l'ouvrage.
- Les fondations seront à descendre jusqu'au bon sol mais au moins à 80 cm sous le terrain naturel pour la protection contre le gel.

PROVINCE DE LUXEMBOURG
COMMUNE DE DURBUY

Construction d'une étable pour bovins avec deux silos couloirs et de deux poulaillers pour 2*7800 poulets de chair avec parcours extérieurs

Vues en plan - Coupes - Profil

Bureau d'architecte LODOMEZ srl
architecte administratrice : Maryline Lodomez

Ozo, 3
6941 **DURBUY**
Tél.086/32.19.99 - Fax.086/21.33.42

GSM. **0476/87.81.01** - Email: maryline.lodomez@gmail.com

MAITRE DE L'OUVRAGE :
Mr Martinussen Adrien,
pour l'association Martinussen-Housiaux
Bohon, 22
6941 DURBUY
Tél. 0476/57.44.92

SITUATION DU CHANTIER :
Bohon 6941 DURBUY
Division 2, section A,
n°386D, 386C, 388B, 385B

Un bureau d'études techniques sera désigné par l'entrepreneur en accord avec le maître de l'ouvrage pour l'étude des bétons armés, des charpentes, des poutrelles et de la stabilité générale de la construction.
Les cotations figurant au plan concernant ces postes ne sont données qu'à titre indicatif pour le maître de l'ouvrage et n'engagent en aucun cas la responsabilité de l'architecte.

Permis d'urbanisme:

Les mesures sont à vérifier par l'entrepreneur (s).
Les cotations soulignées ne sont pas dessinées à l'échelle du plan.
Les plans restent la propriété de l'architecte.

L'architecte responsable :

Le(s) maître(s) de l'ouvrage:

Dates	Modifications
A	
B	
C	
D	

Echelle : 1/100 - 1/200
Date : Mai 2025

Dossier n° : 08/24
Dessiné par : Lodomez M.

Feuille n° **2/4**