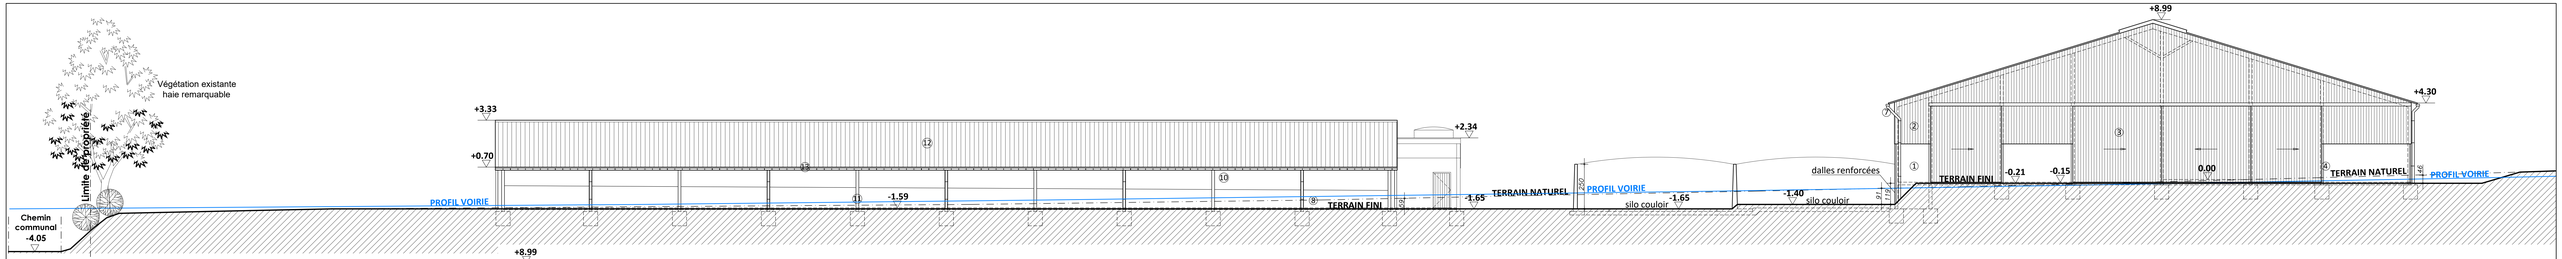

Profil façade à rue (Sud-Ouest)

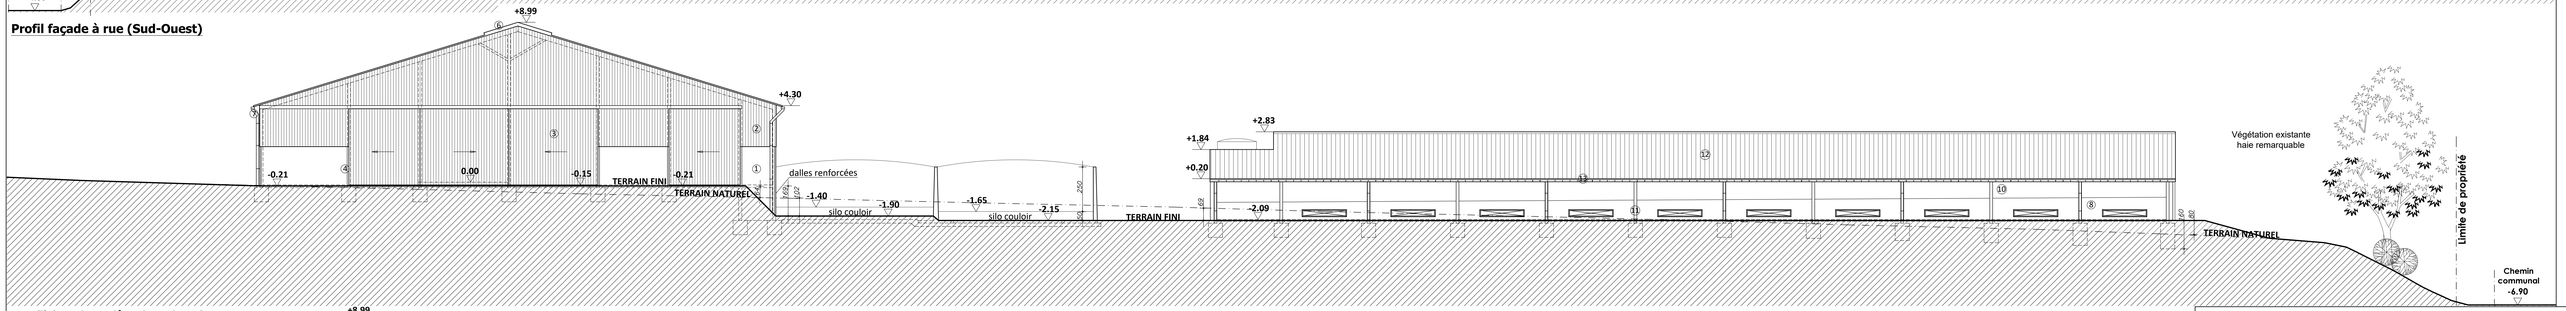

Profil façade arrière (Nord-Est)

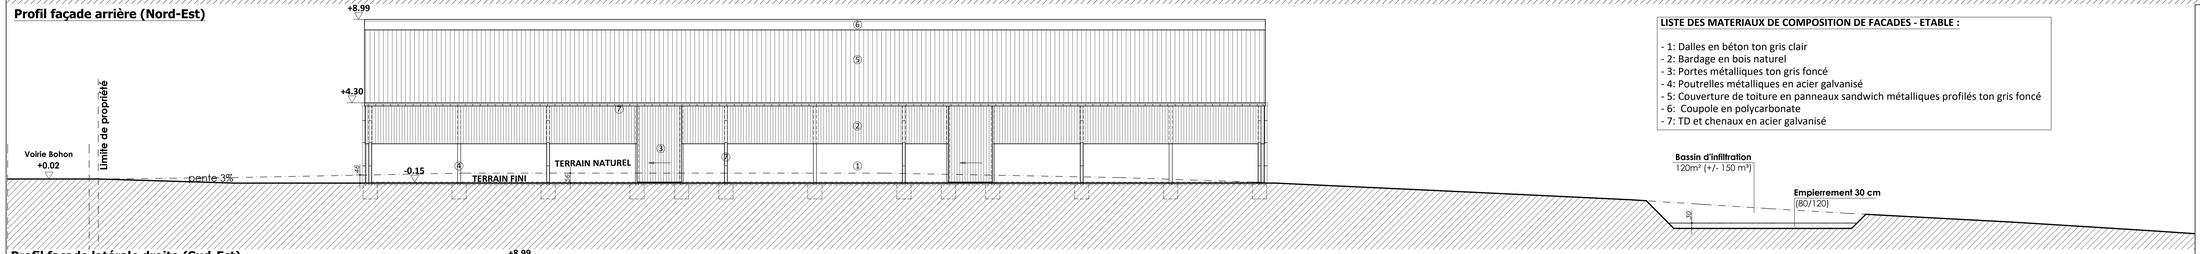

Profil façade latérale droite (Sud-Est)

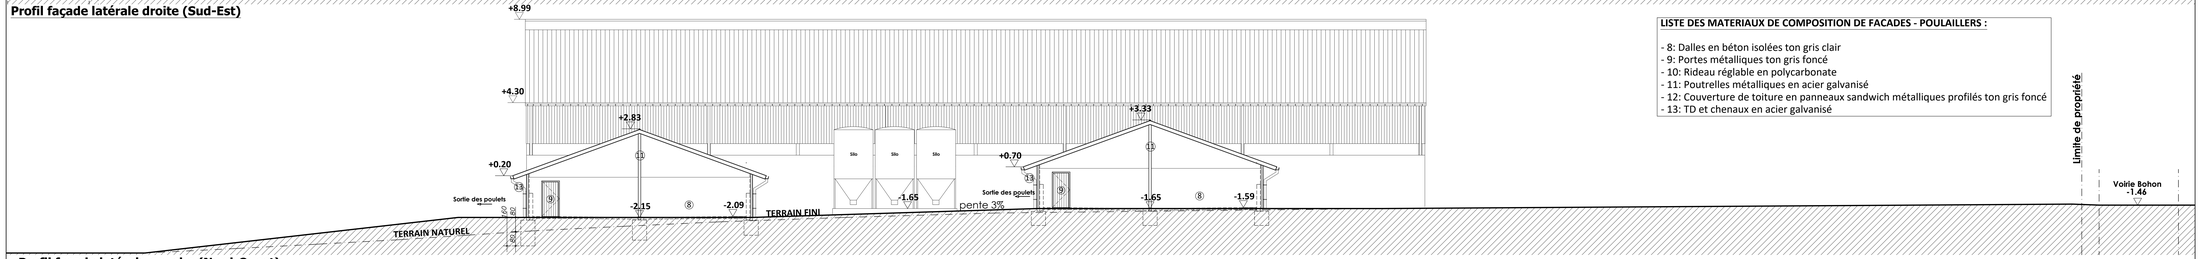

Profil façade latérale gauche (Nord-Ouest)

LISTE DES MATERIAUX DE COMPOSITION DE FACADES - ETABLE :

- 1: Dalles en béton ton gris clair
- 2: Bardage en bois naturel
- 3: Portes métalliques ton gris foncé
- 4: Poutrelles métalliques en acier galvanisé
- 5: Couverture de toiture en panneaux sandwich métalliques profilés ton gris foncé
- 6: Coupole en polycarbonate
- 7: TD et chenaux en acier galvanisé

LISTE DES MATERIAUX DE COMPOSITION DE FACADES - POULAILLERS :

- 8: Dalles en béton isolées ton gris clair
- 9: Portes métalliques ton gris foncé
- 10: Rideau réglable en polycarbonate
- 11: Poutrelles métalliques en acier galvanisé
- 12: Couverture de toiture en panneaux sandwich métalliques profilés ton gris foncé
- 13: TD et chenaux en acier galvanisé

PROVINCE DE LUXEMBOURG
COMMUNE DE DURBUY

Construction d'une étable pour bovins avec deux silos couloirs et de deux poulaillers pour 2*7800 poulets de chair avec parcours extérieurs

Façades (Profils)

Bureau d'architecte LODOMEZ srl
architecte administratrice : Maryline Lodomez

Oxo, 3
6941 **DURBUY**
Tél.086/32.19.99 - Fax.086/21.33.42

GSM. **0476/87.81.01** - Email: maryline.lodomez@gmail.com

MAITRE DE L'OUVRAGE :
Mr Martinussen Adrien,
pour l'association Martinussen-Housiaux
Bohon, 22
6941 DURBUY
Tél. 0476/57.44.92

SITUATION DU CHANTIER :
Bohon 6941 DURBUY
Division 2, section A,
n°386D, 386C, 388B, 385B

Un bureau d'études techniques sera désigné par l'entrepreneur en accord avec le maître de l'ouvrage pour l'étude des béton armés, des charpentes, des stabilités de la stabilité générale de la construction.
Les cotations figurent au plan concernant ces postes ne sont données qu'à titre indicatif pour le maître de l'ouvrage et n'engagent en aucun cas la responsabilité de l'architecte.

Permis d'urbanisme:

Les mesures sont à vérifier par l'(les) entrepreneur(s).
Les cotes soulignées ne sont pas données à l'échelle du plan.
Les plans restent la propriété de l'architecte.

L'architecte responsable :

Le(s) maître(s) de l'ouvrage:

	Dates	Modifications
A		
B		
C		
D		

Echelle : 1/100
Dossier n° : 08/24
Date : Mai 2025
Dessiné par: Lodomez M.
Feuille n° **3/4**