


Plan de secteur

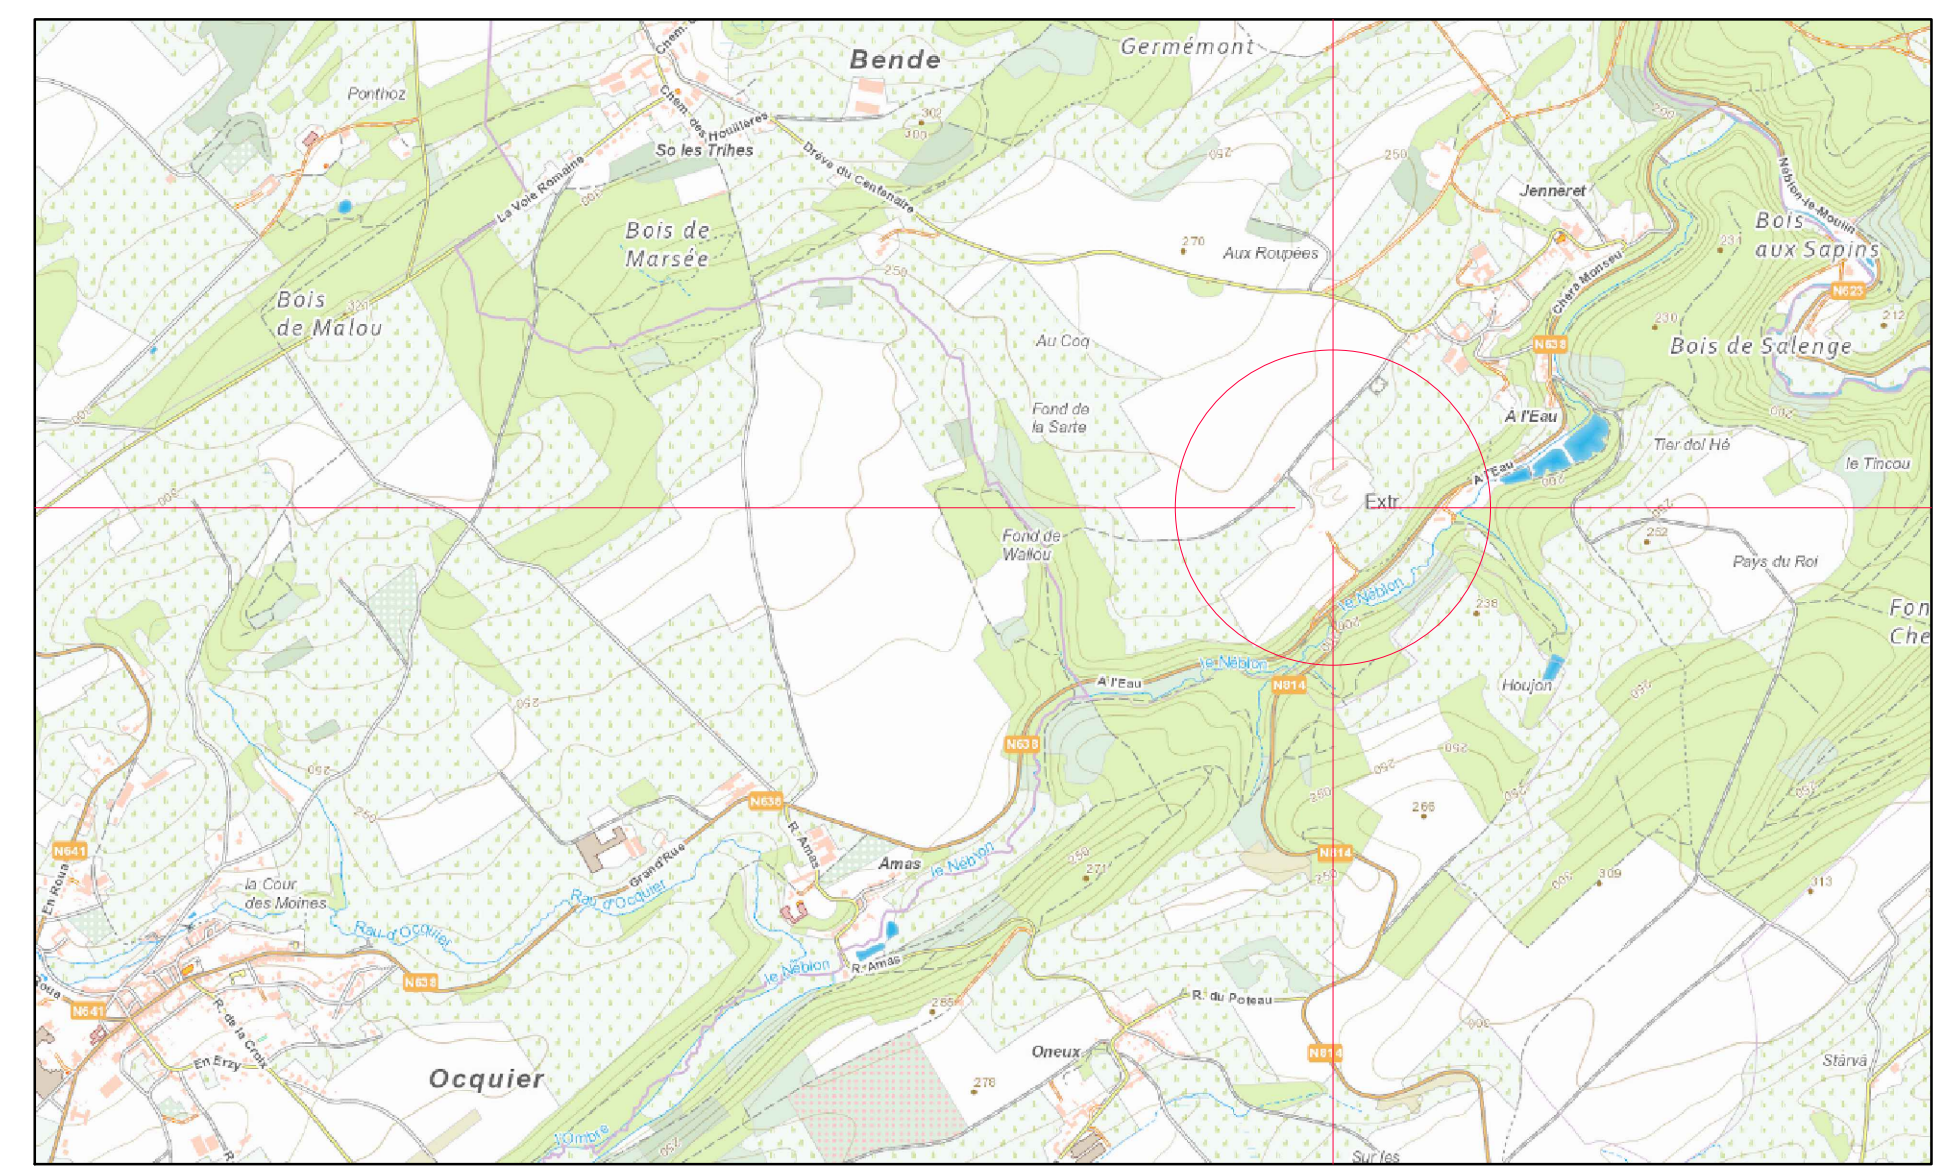



Plan de situation

**LÉGENDE**

- Limites cadastrales
- - - Limites du plan de secteur
- Périmètre de la demande
- Cloture
- Chemins
- Courbes de niveau sit. ex.
- Position des coupes

Plan Situation existante  
Échelle : 1/500

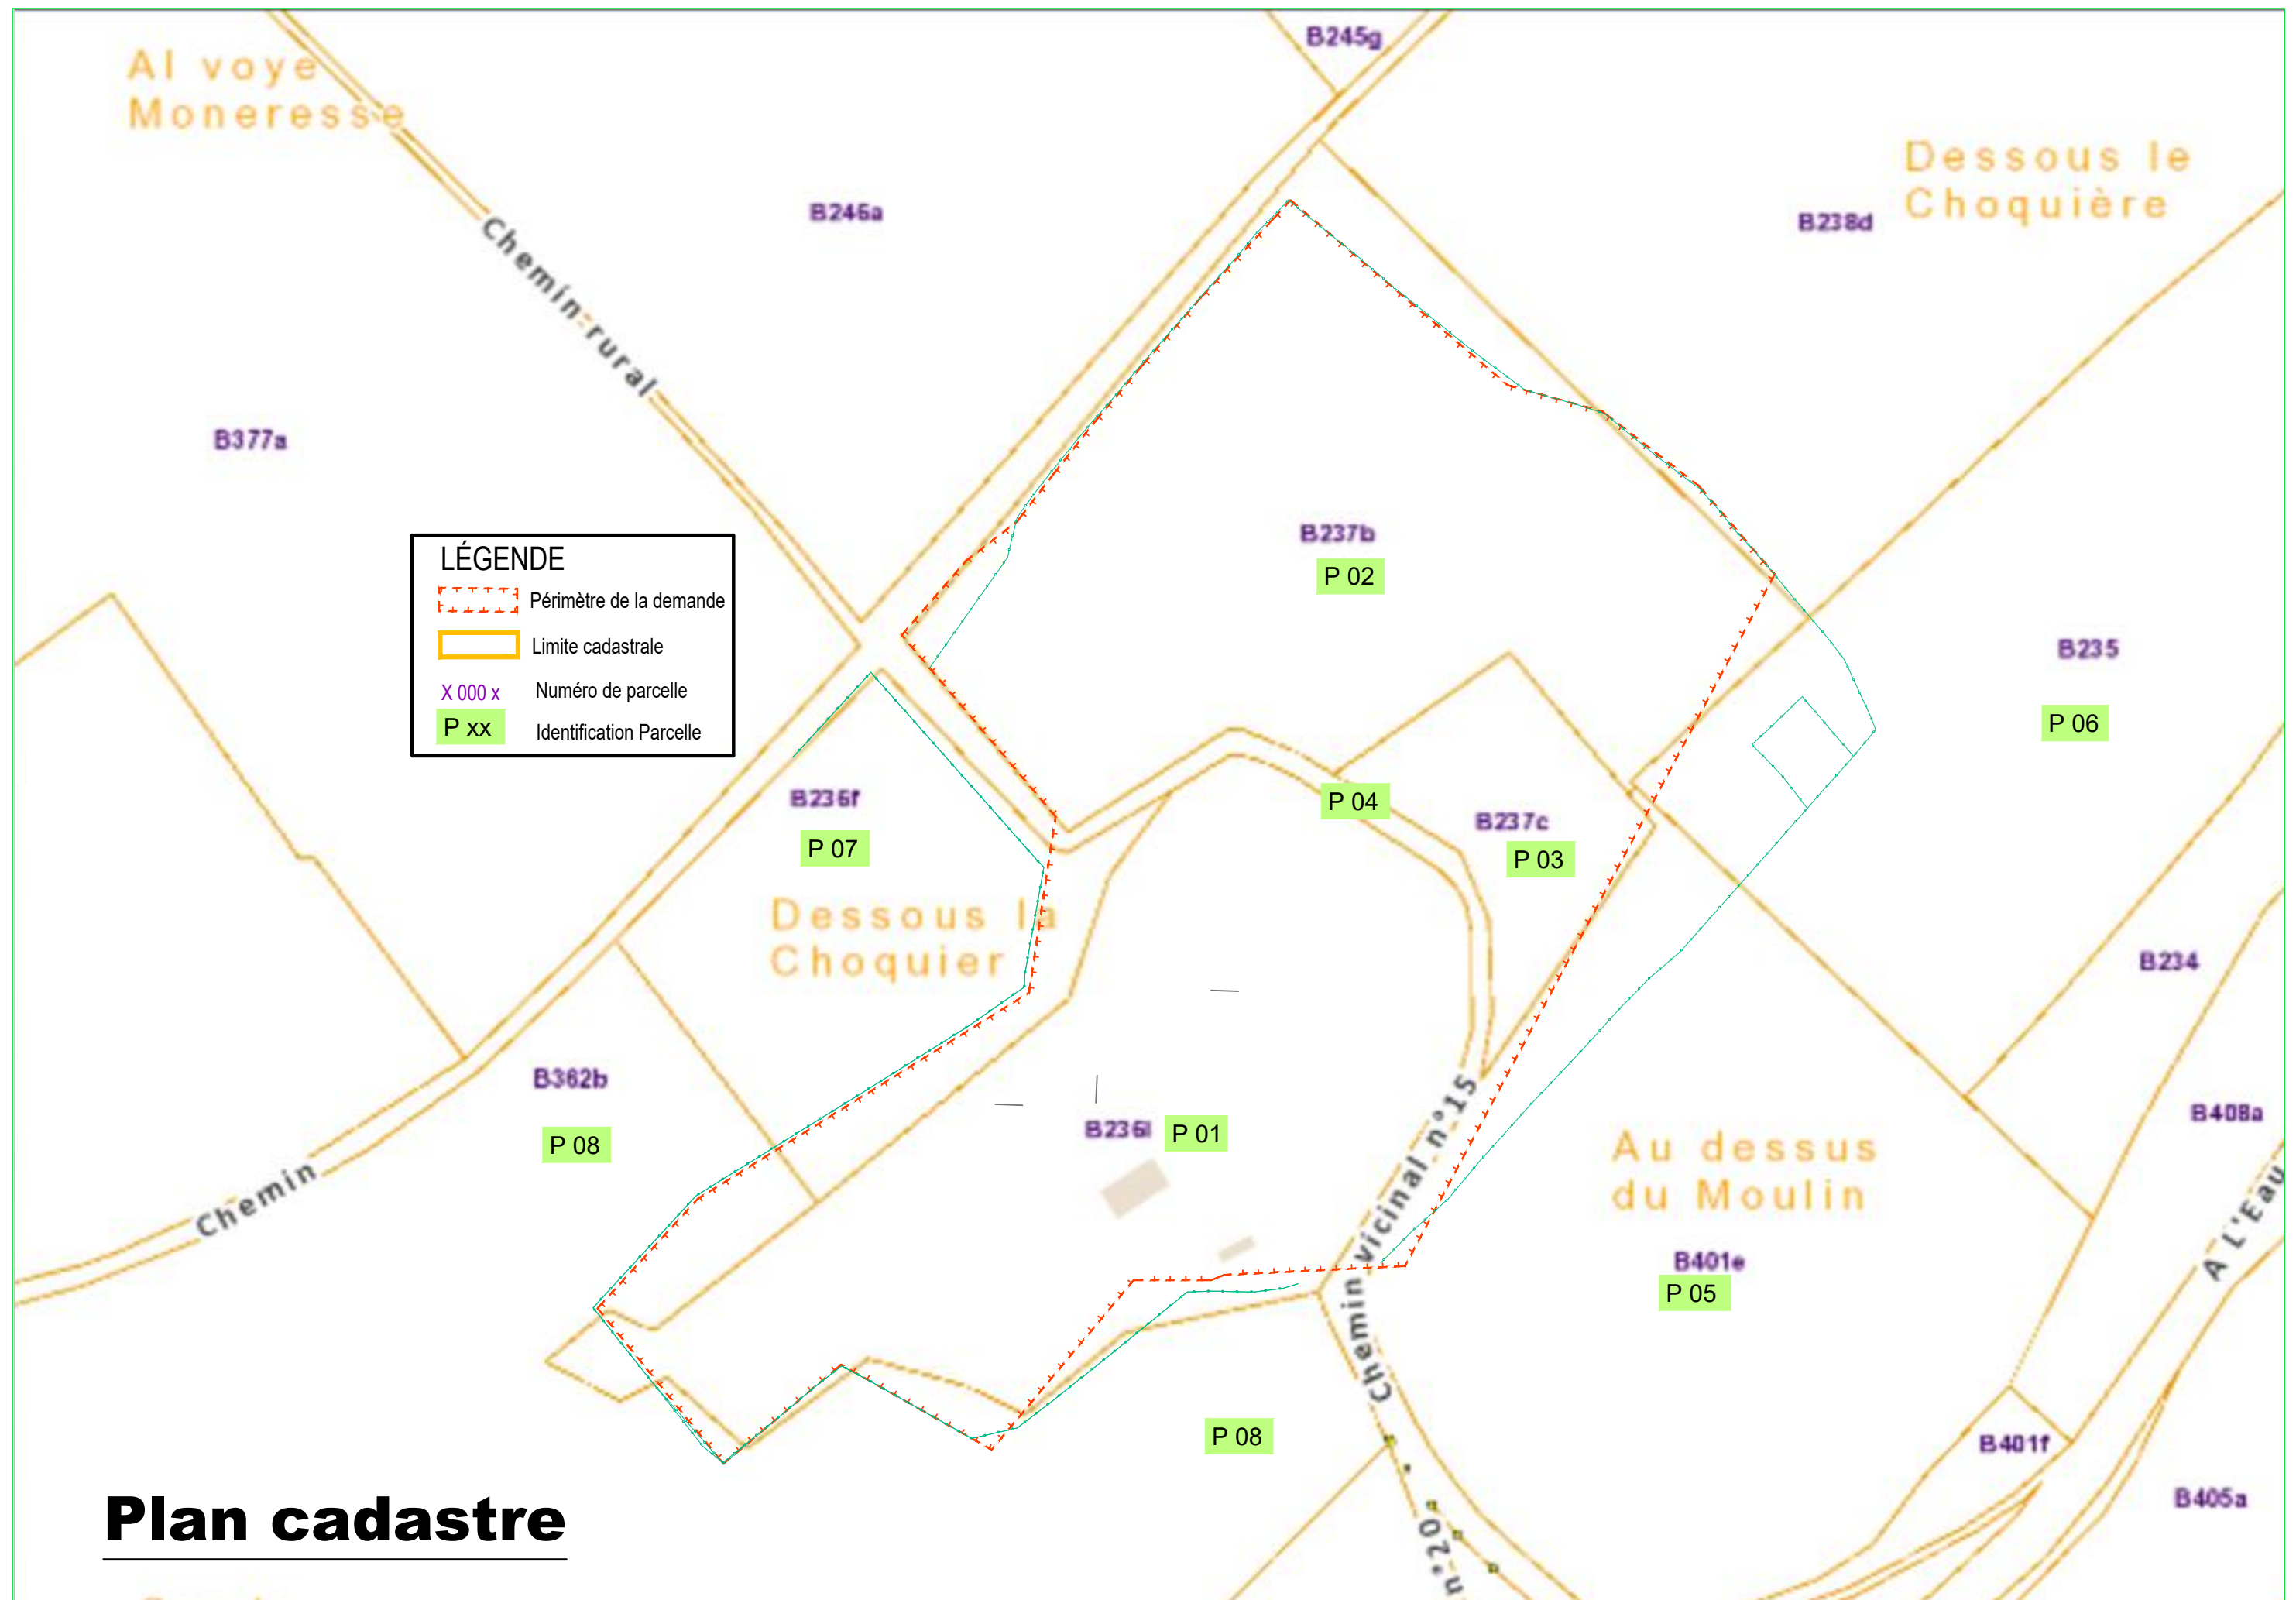

maître d'ouvrage	MEUSE TRAVAUX s.r.l. Monsieur J. LANGEOT	Chaussée de Wavre, 255 4020 - LIEGE téléphone : 083 / 84.54.20 Email : info@meusetravaux.be
projet	Permis unique relatif à l'exploitation d'une carrière. Modification des dépendances	Chemin de Cornéhi 6941 - JENNINET (DURBUY)
Auteur de Projet	BUREAU ARCHI-LEGIA Eric LORENZ Michel KRZEWSKI	Rue Albert de Cuyck, 14/11 4000 - LIEGE Tel Fax: 00-32-04-942-83-34 Etc 00-32-04-79-273-219 Michel 00-32-04-76-734-727
Bureau d'ingénierie		
Géomètre		Voie de har pur, 138 4030 - BEURDING Tel : 0486/6714.67 info@4dm.be
Modifications	Adaptations suite à la demande du service de l'urbanisme - Délimiter l'emprise sur la zone agricole (validée par le permis de 2018)	Indice A Indice B
plan	phase Vues en plan situation existante Plan de situation Cadastre - plan de secteur	échelle : diverses date : 17/10/2022
dossier	Les plans restent la propriété de l'architecte. Toutes les dimensions données au plan sont à reprendre sur place par l'entrepreneur	plan n° index 1/8