



Plan Situation existante
Échelle : 1/500

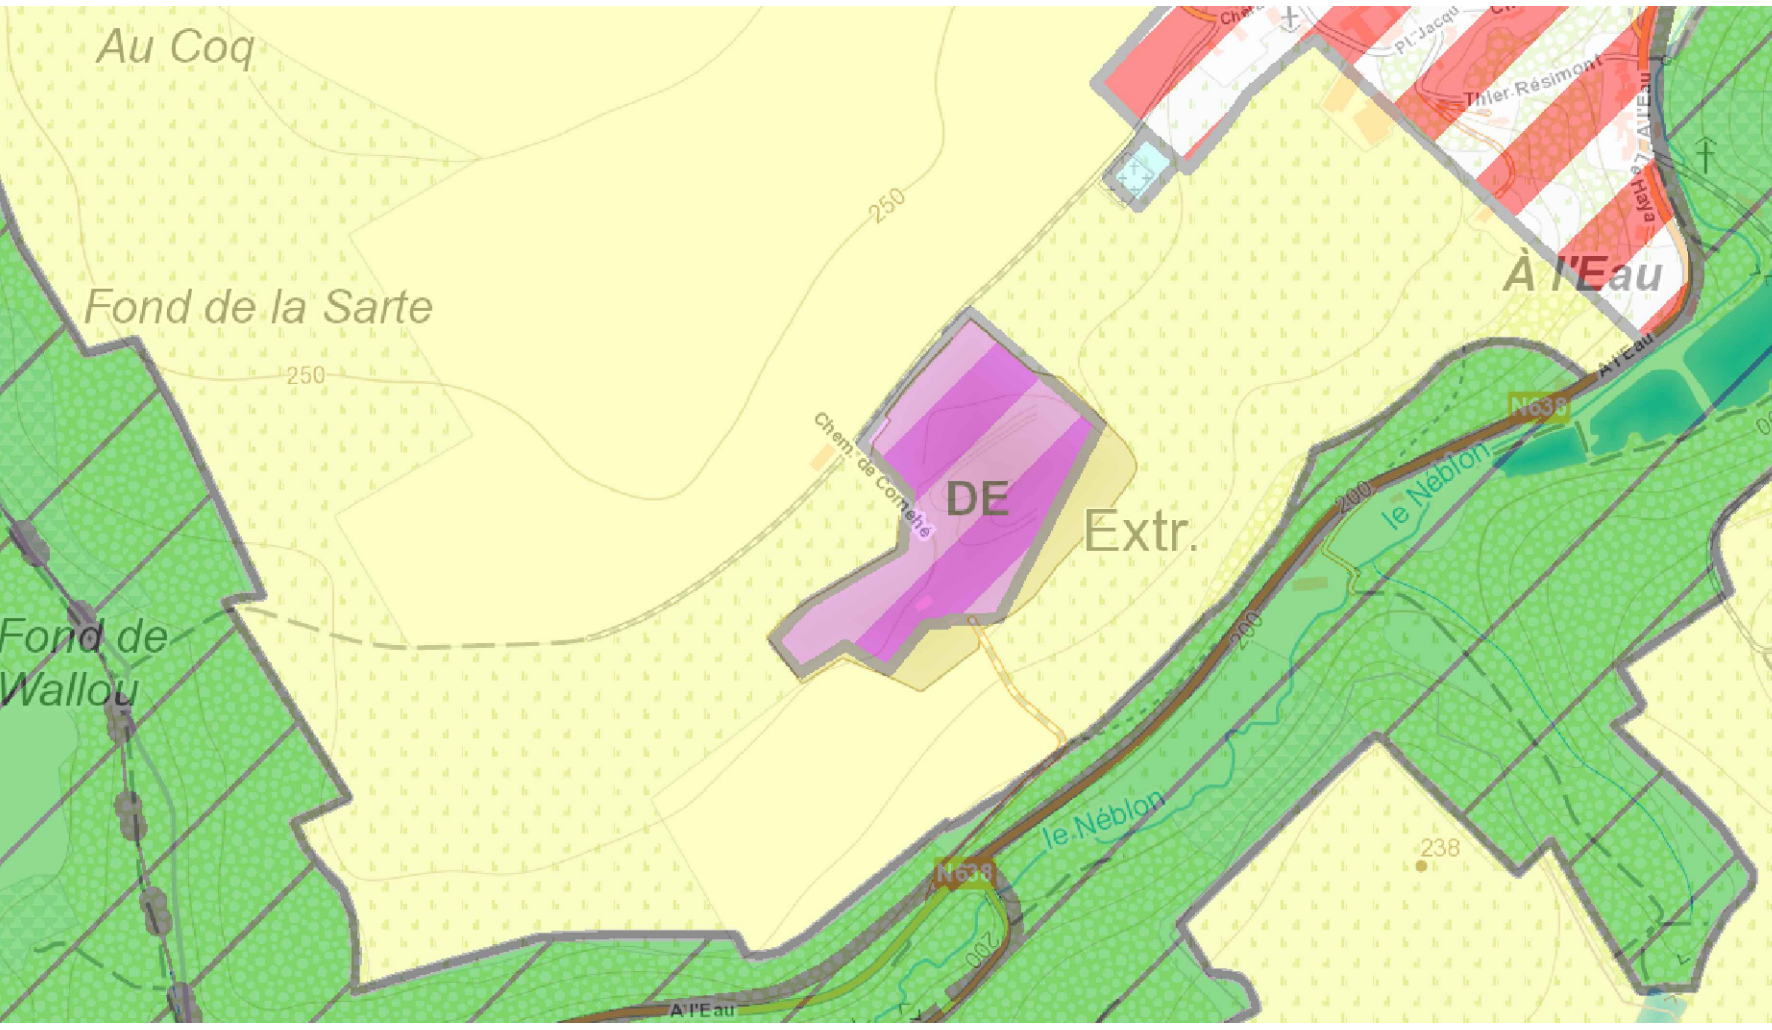


Plan de secteur

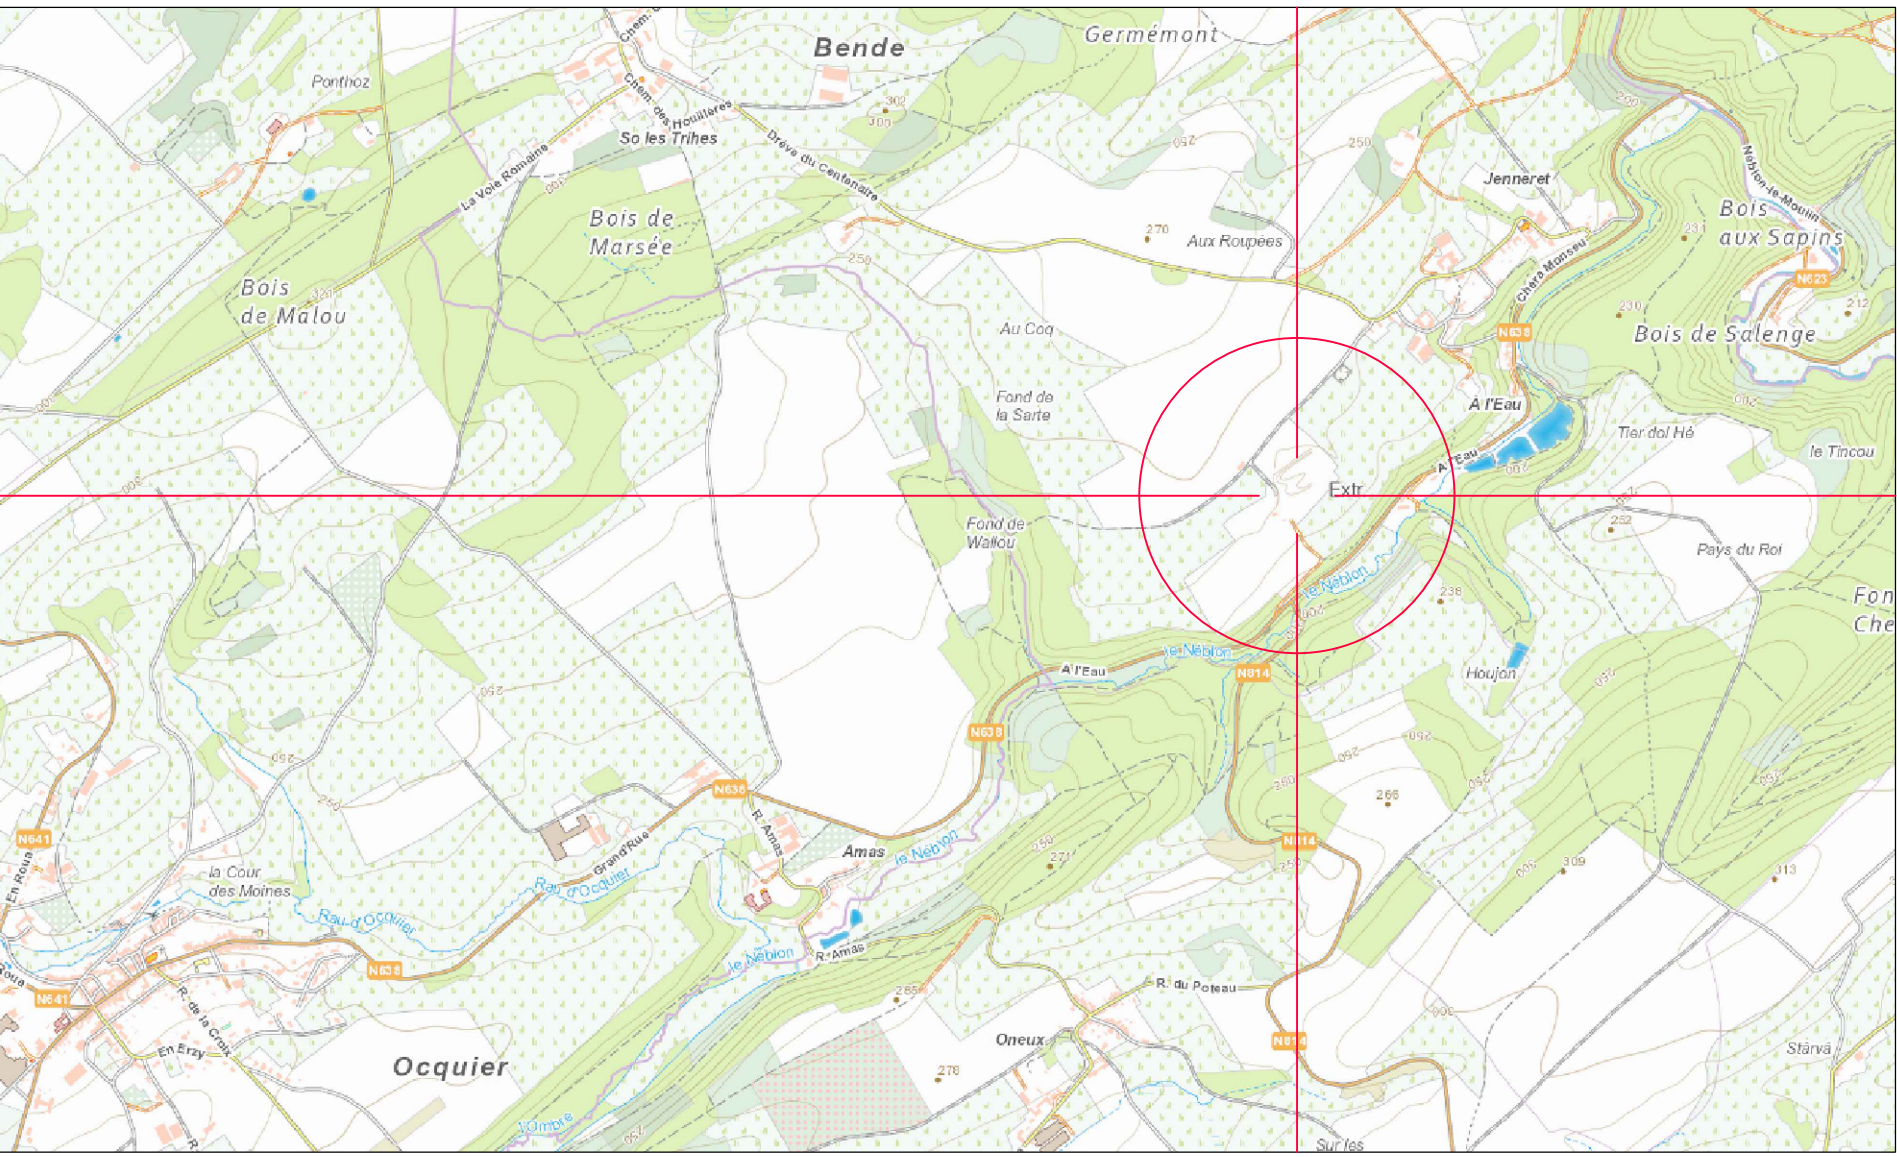

Plan de situation

LÉGENDE	
	Limites cadastrales
	Limites du plan de secteur
	Périmètre de la demande
	Cloture
	Chemins
	Courbes de niveau sit. ex.
	Position des coupes

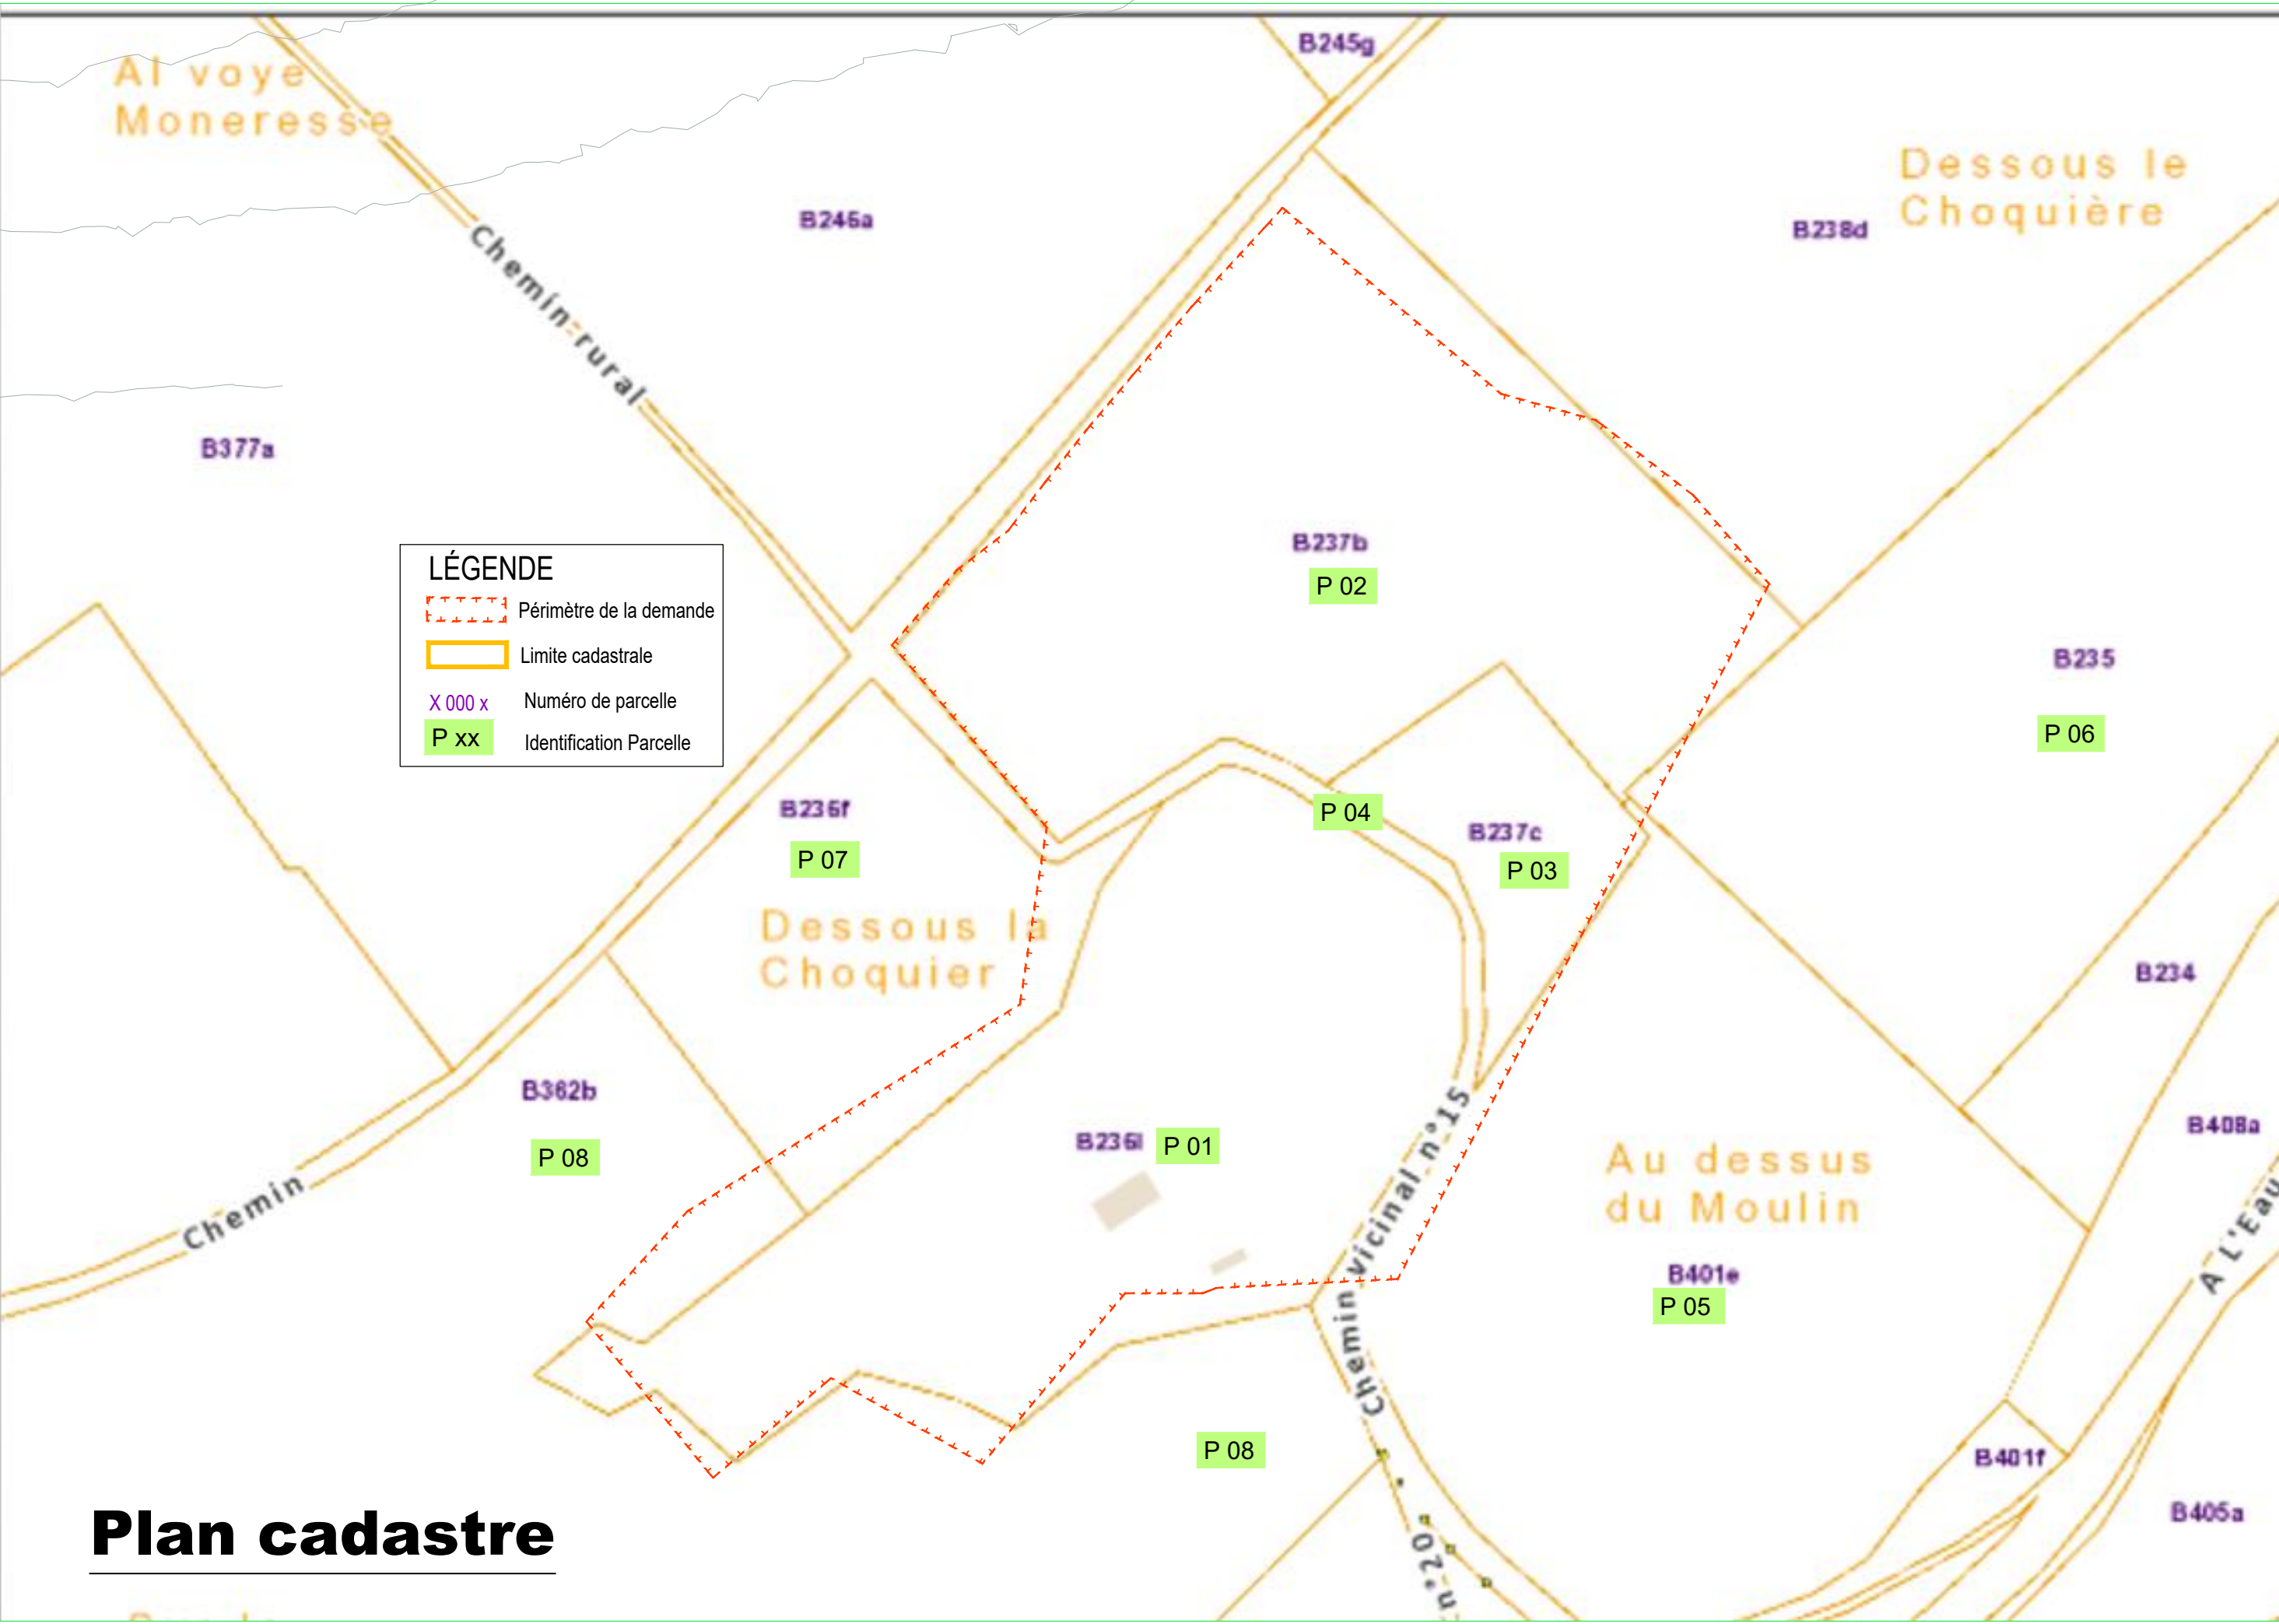

Plan cadastre

maître d'ouvrage	MEUSE TRAVAUX s.r.l. Monsieur J. LAFONT	Chaussée de Wavre, 255 4020 - LIEGE téléphone : 083 / 84.54.20 Email : info@meusetravaux.be
projet	Permis unique relatif à l'exploitation d'une carrière.	Chemin de Cornéhi 6941 - JENNINET (DURBUY)
Auteur de Projet	BUREAU ARCHI-LEGIA Eric LORENZ Michel VIZEWSKI	Rue Albert de Cuyck, 14/11 4000 - LIEGE Tel Fax: 00-32-04-942-33.04 Eric 00-32-04-79-273-219 Michel 00-32-04-76-734-727
Bureau d'ingénierie		
Géomètre		Voie de l'air pur, 138 4030 - Beaufays Tel : 0486/6714.67 info@4dm.be
Modifications		indice A
plan	phase Vues en plan situation existante Plan de situation Cadastre - plan de secteur	Permis Unique échelles : diverses date : 17/10/2022
dossier	Les plans restent la propriété de l'architecte. Toutes les dimensions données au plan sont à reprendre sur place par l'entrepreneur.	plan n° index 1/4