



## Plan Situation projetée

Échelle : 1/500

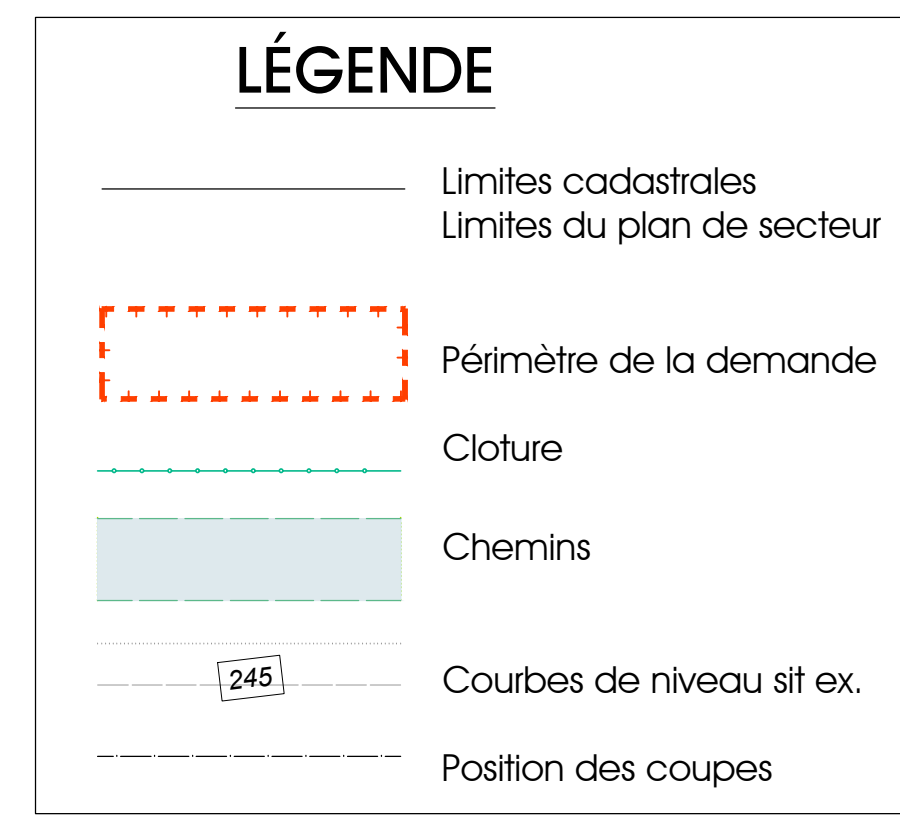

maître d'ouvrage		Chaussée de Wavre, 255 4000 - UGES téléphone : 085 / 84.54.20 Email : info@meustravaux.be	
MEUSE TRAVAUX s.r.l. Monseigneur J. LASDOT			
projet	Permis unique relatif à l'exploitation d'une carrière.		Chemin de Cornishé 6941 - JENNER (DURBO)
Auteur de Projet	BUREAU ARCHI-LEGIA Eric LOREND Michel KRZYSKI		Rue Albert des Guéck, 14/11 4000 - UGES Tel Fax: 00-32-04/342.33.04  Eric 00-32-09479.273.219 Michel 00-32-09476.734.727
Bureau d'ingénierie			.
Géométrie		Voie de l'aroux, 138 4052 Beaulieu tel. : 0888.87.14.67 info@4dm.be	
Modifications			Indice A
plan	phase	Permis Unique	
	Vues en plan situation projetée		échelles : diverses date : 17/10/2022
dossier	Les plans restent la propriété de l'architecte toutes les dimensions fournies ou plan 80% à reprendre sur plans par l'entrepreneur		plan n° index  2/4