

CARRIÈRE DE JENNERET (DURBUY)

PERMIS UNIQUE

DEMANDEUR :

MEUSE TRAVAUX S.R.L. | M. José LARDOT

SITUATION Géographique :

Chemin de Cornehé | 6941 JENNERET


SITUATION Cadastre :

DURBUY, 3ème division

OBJET :

PHASES 2 et 3 de l'annexe 8 du permis

Sur base sur de relevé effectué le 11.07.2022

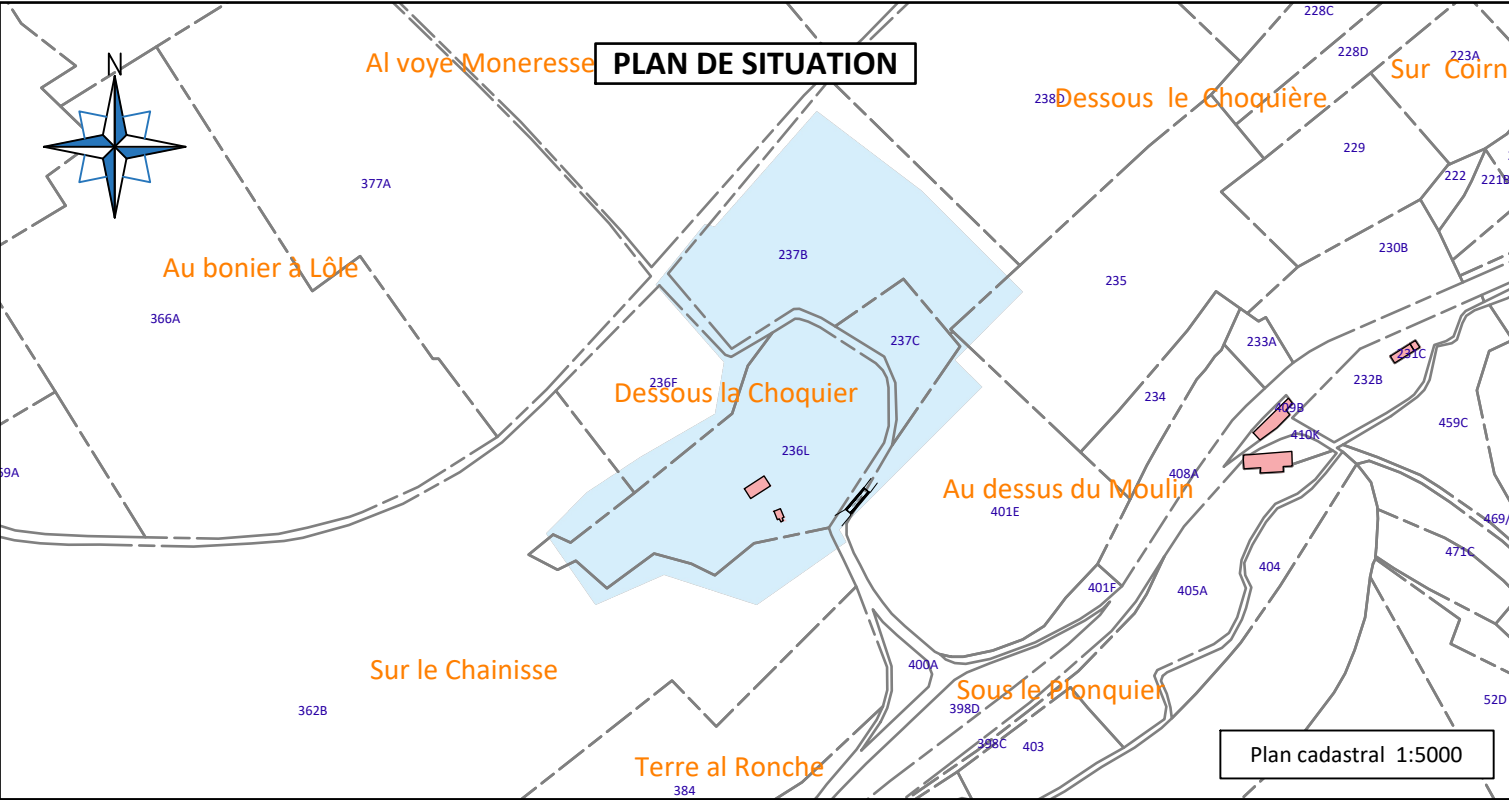

Nesma DIEMÀ, géomètre expert assermenté par devant le Tribunal de Première Instance de Liège. GEO 221586.

Signature :

138, Voie de l'Air Pur - 4052 BEAUFAYS
GSM: 0486/87.14.67
Numéro d'entreprise : 0553.785.965
www.4dm.be | info@4dm.be

1:500

Levé par : NS

Dressé par : JFB

Plan n° 1/1

Le : 11/07/2022

Le : 24/04/2023

Fichier : 230412-JENNERET-PLANS.dwg

Dossier : 2018-069

