




Vue en plan
Échelle : 1/50

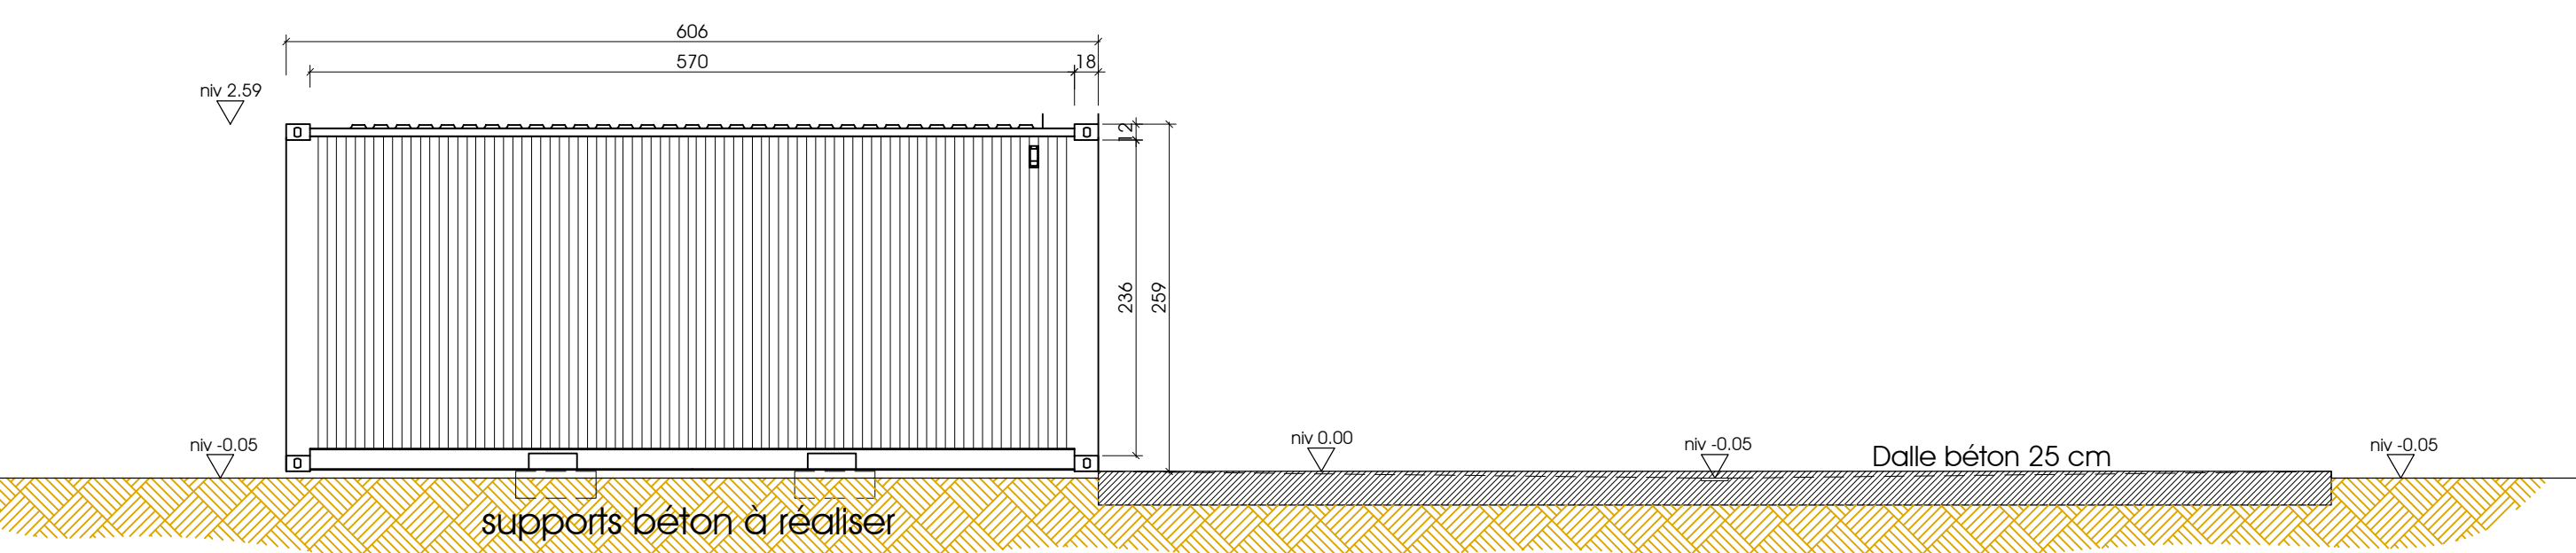


coupe A-B
Échelle : 1/50

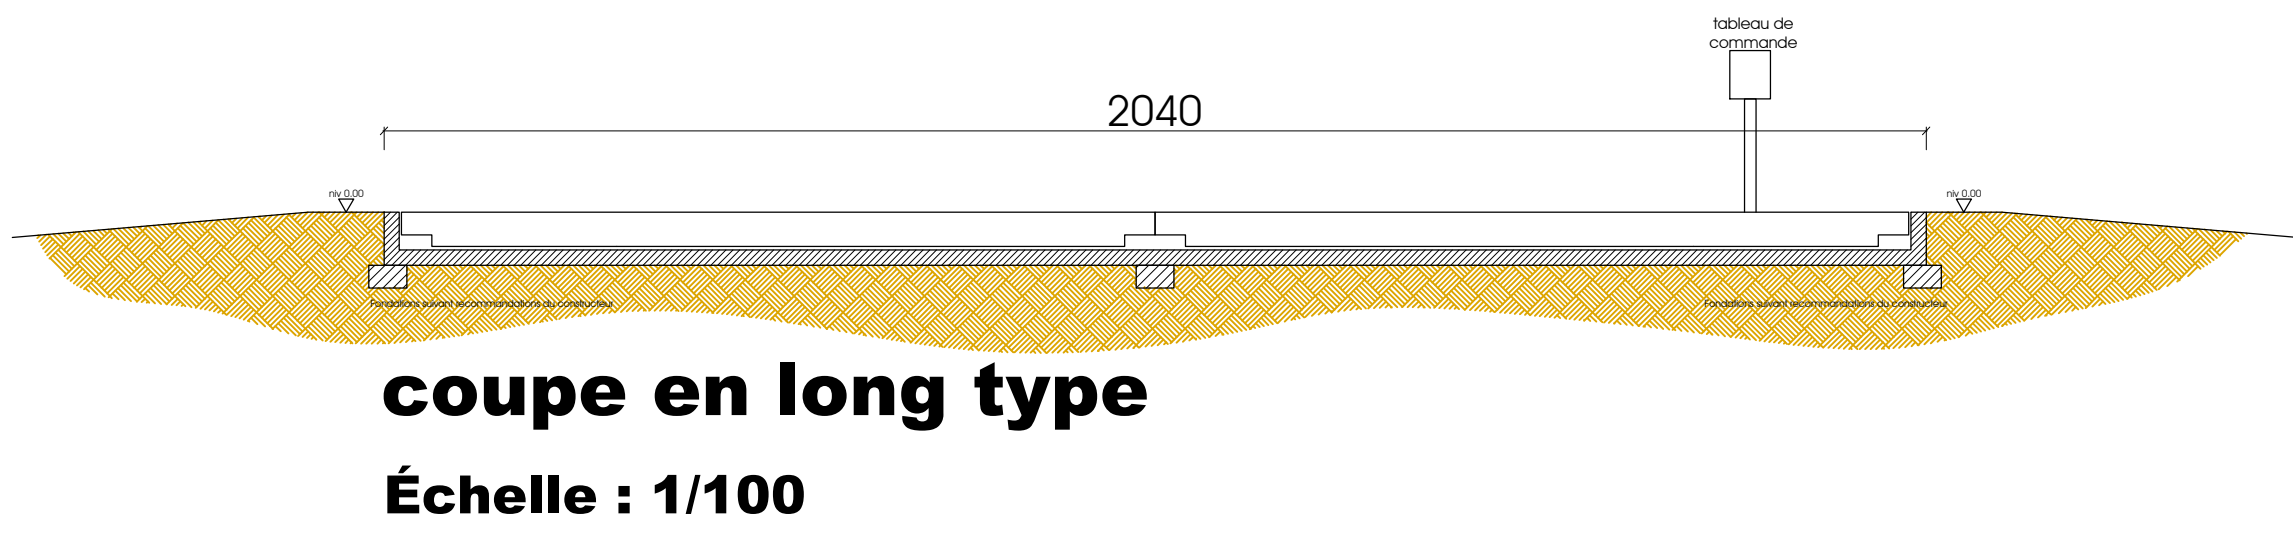

coupe en long type
Échelle : 1/100

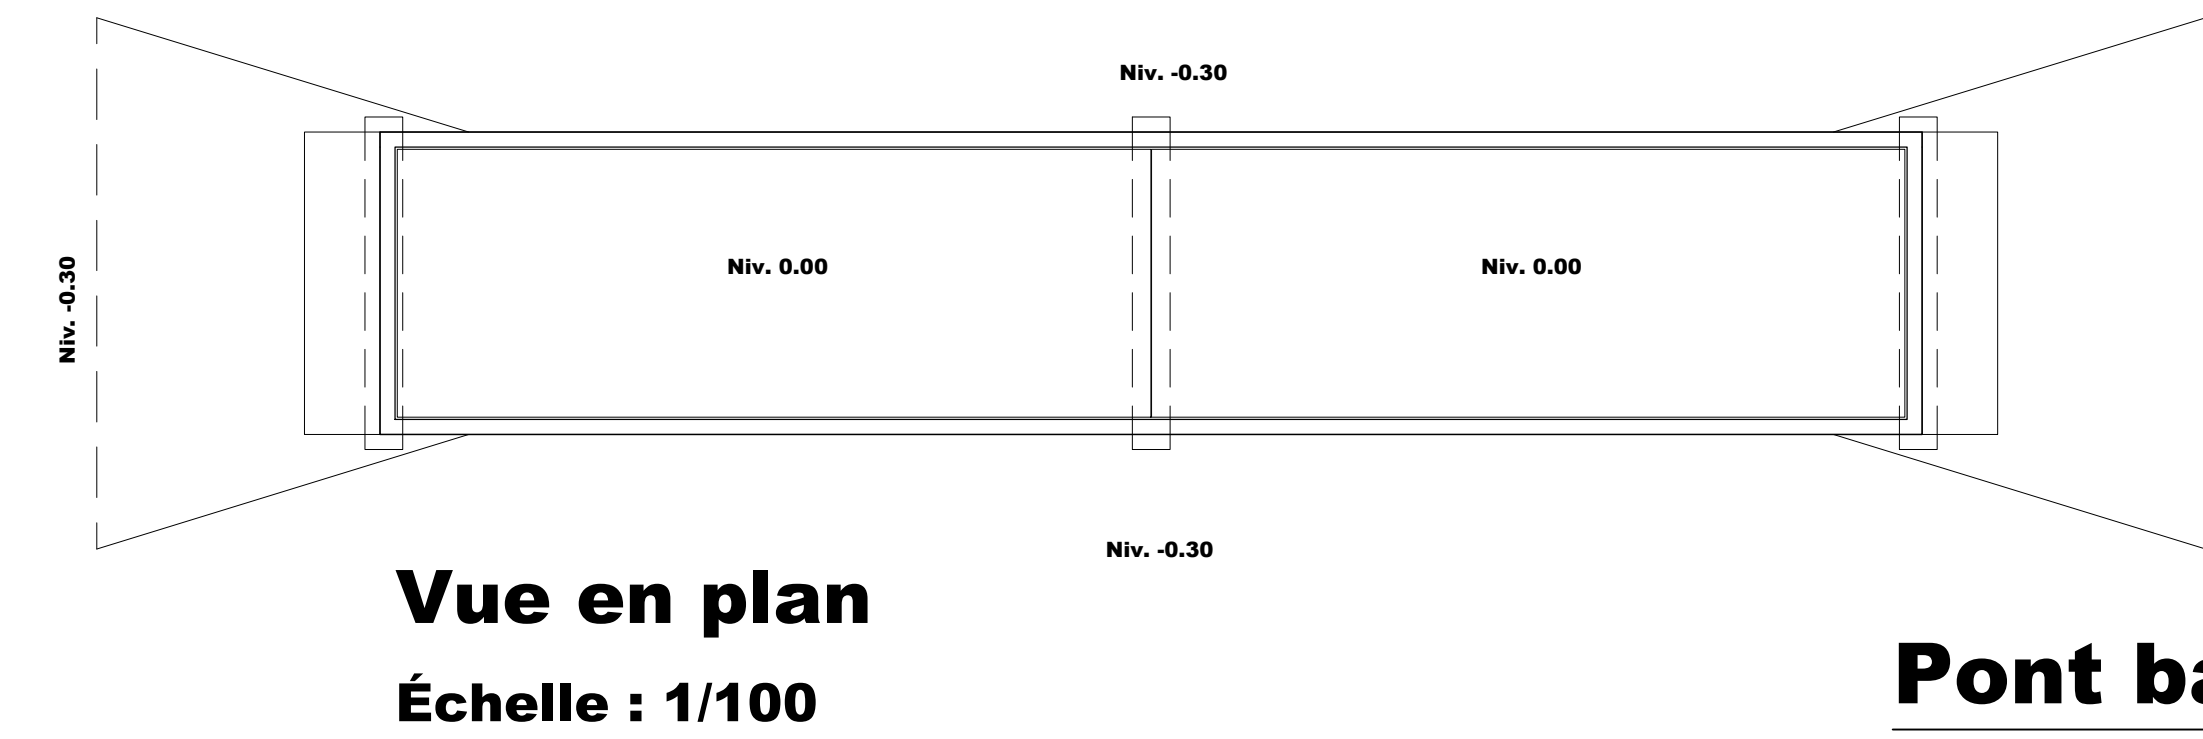


Vue en plan
Échelle : 1/100

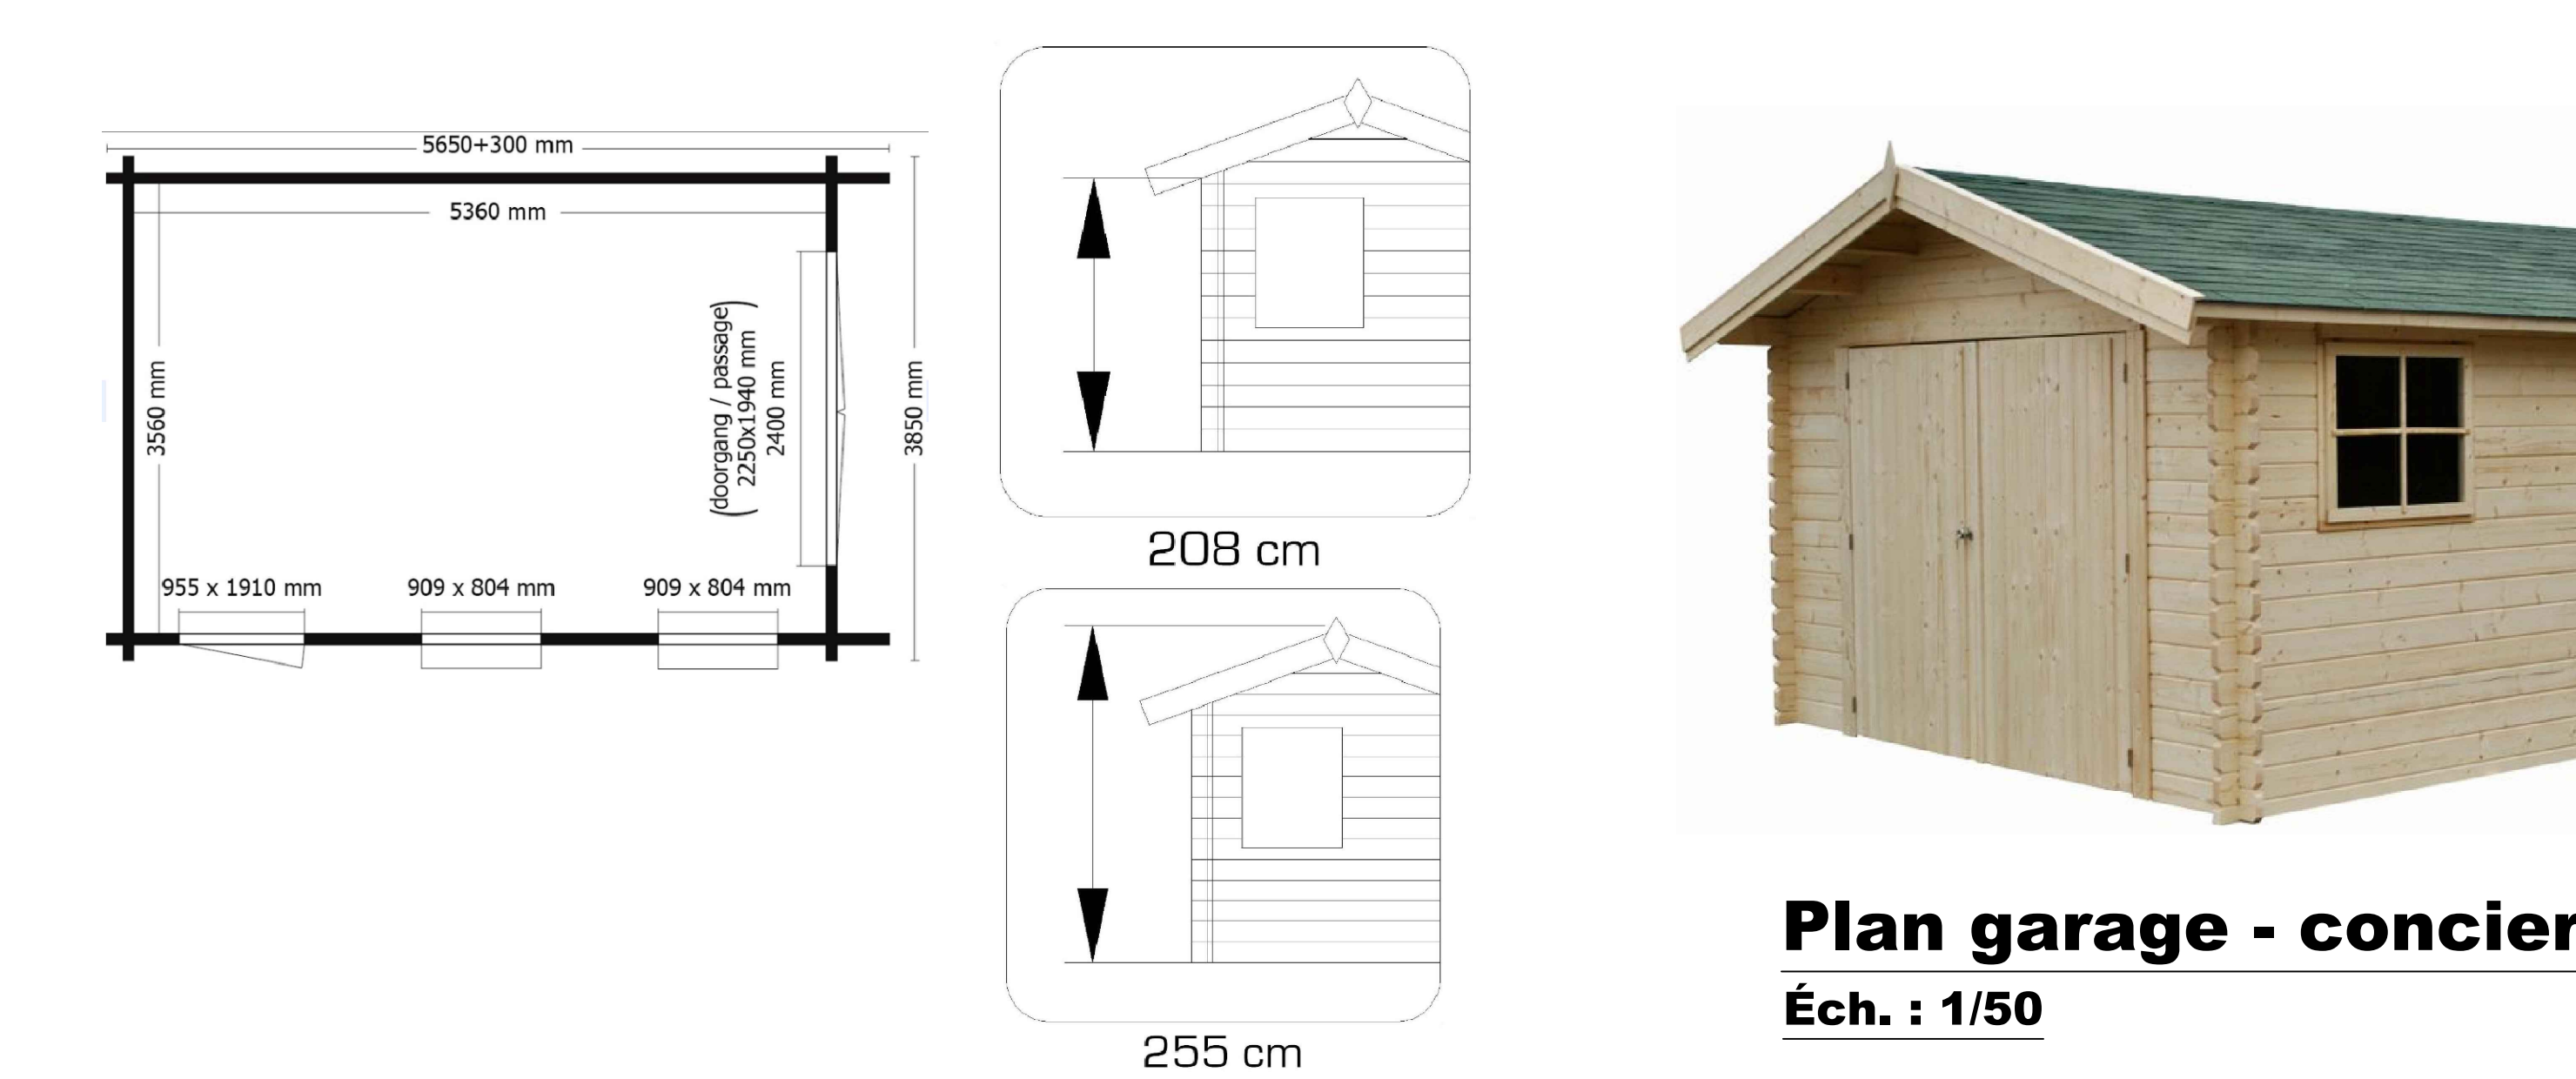


Vue en plan
Échelle : 1/100


Bâtiments B3 - B4 - Installations I 12

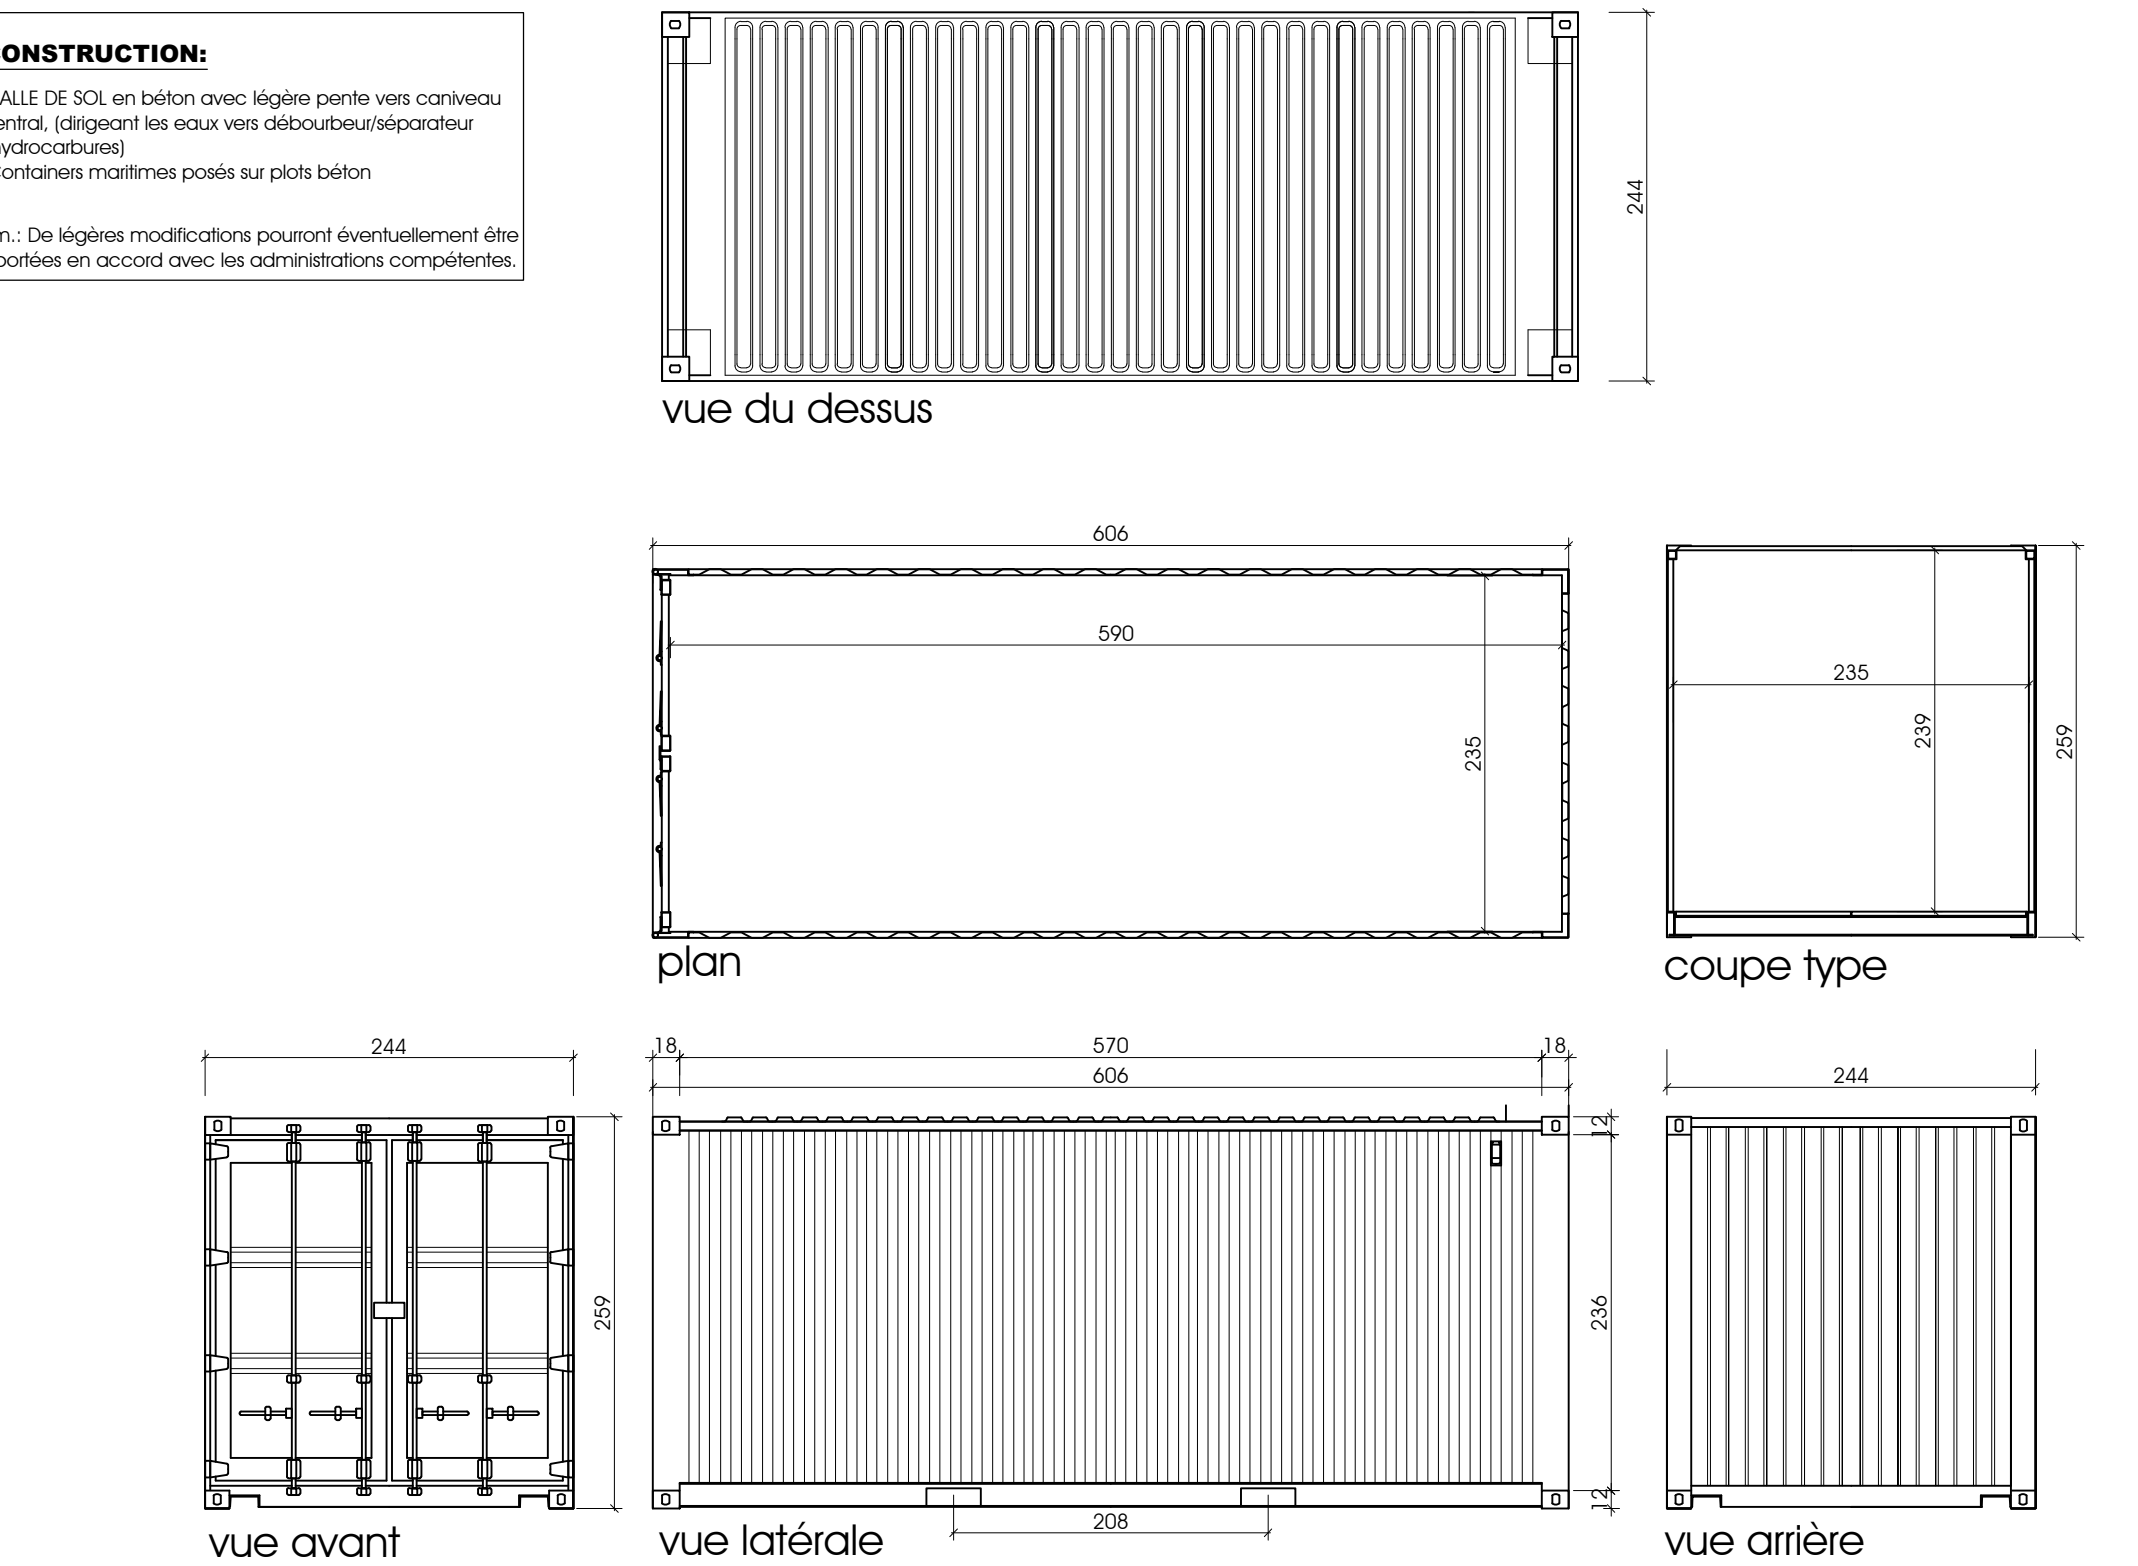


Échelle : 1/50

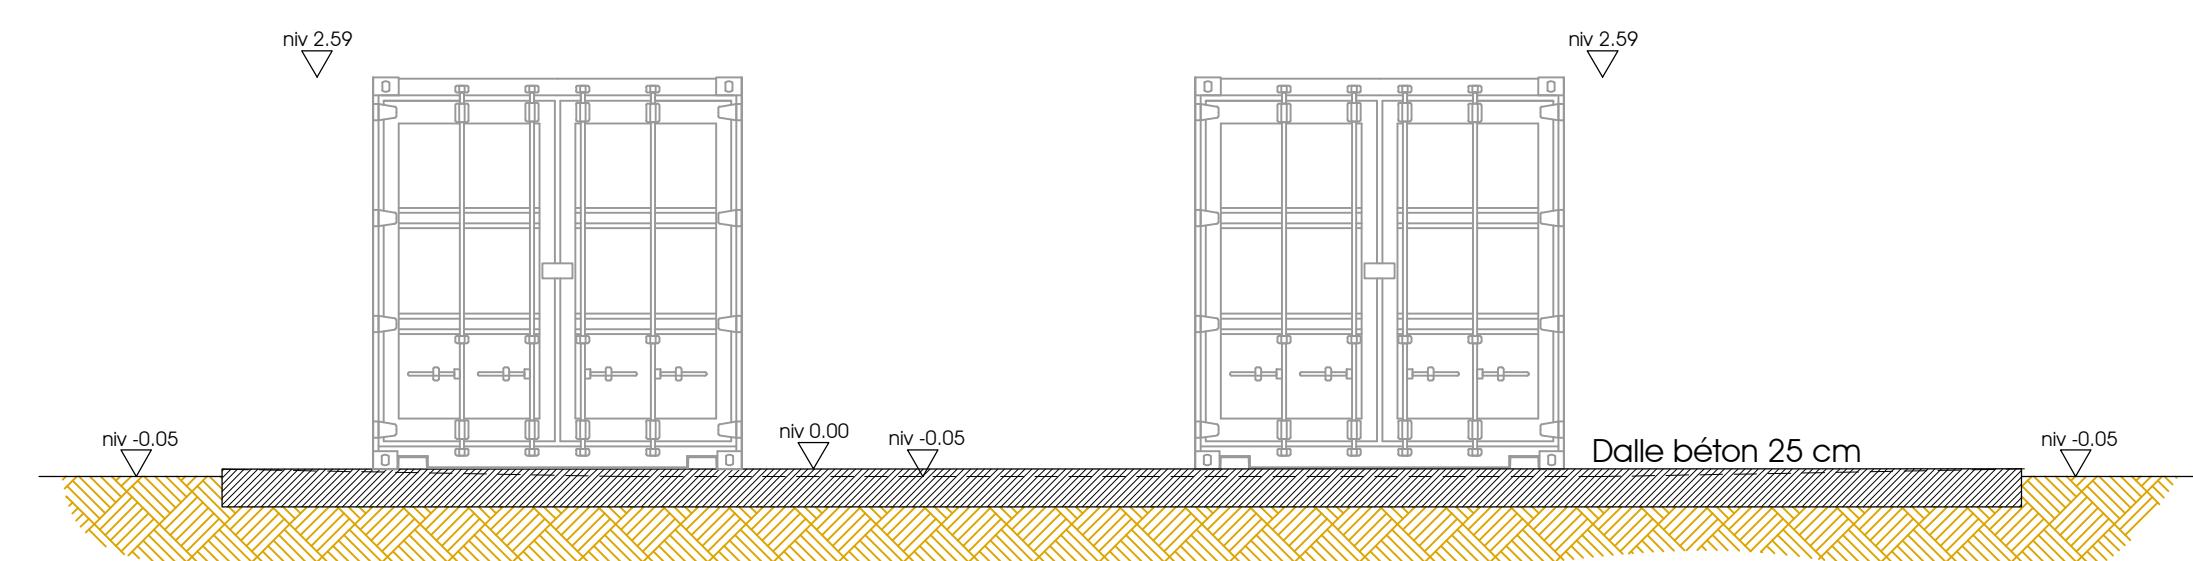



coupe C-D
Échelle : 1/50

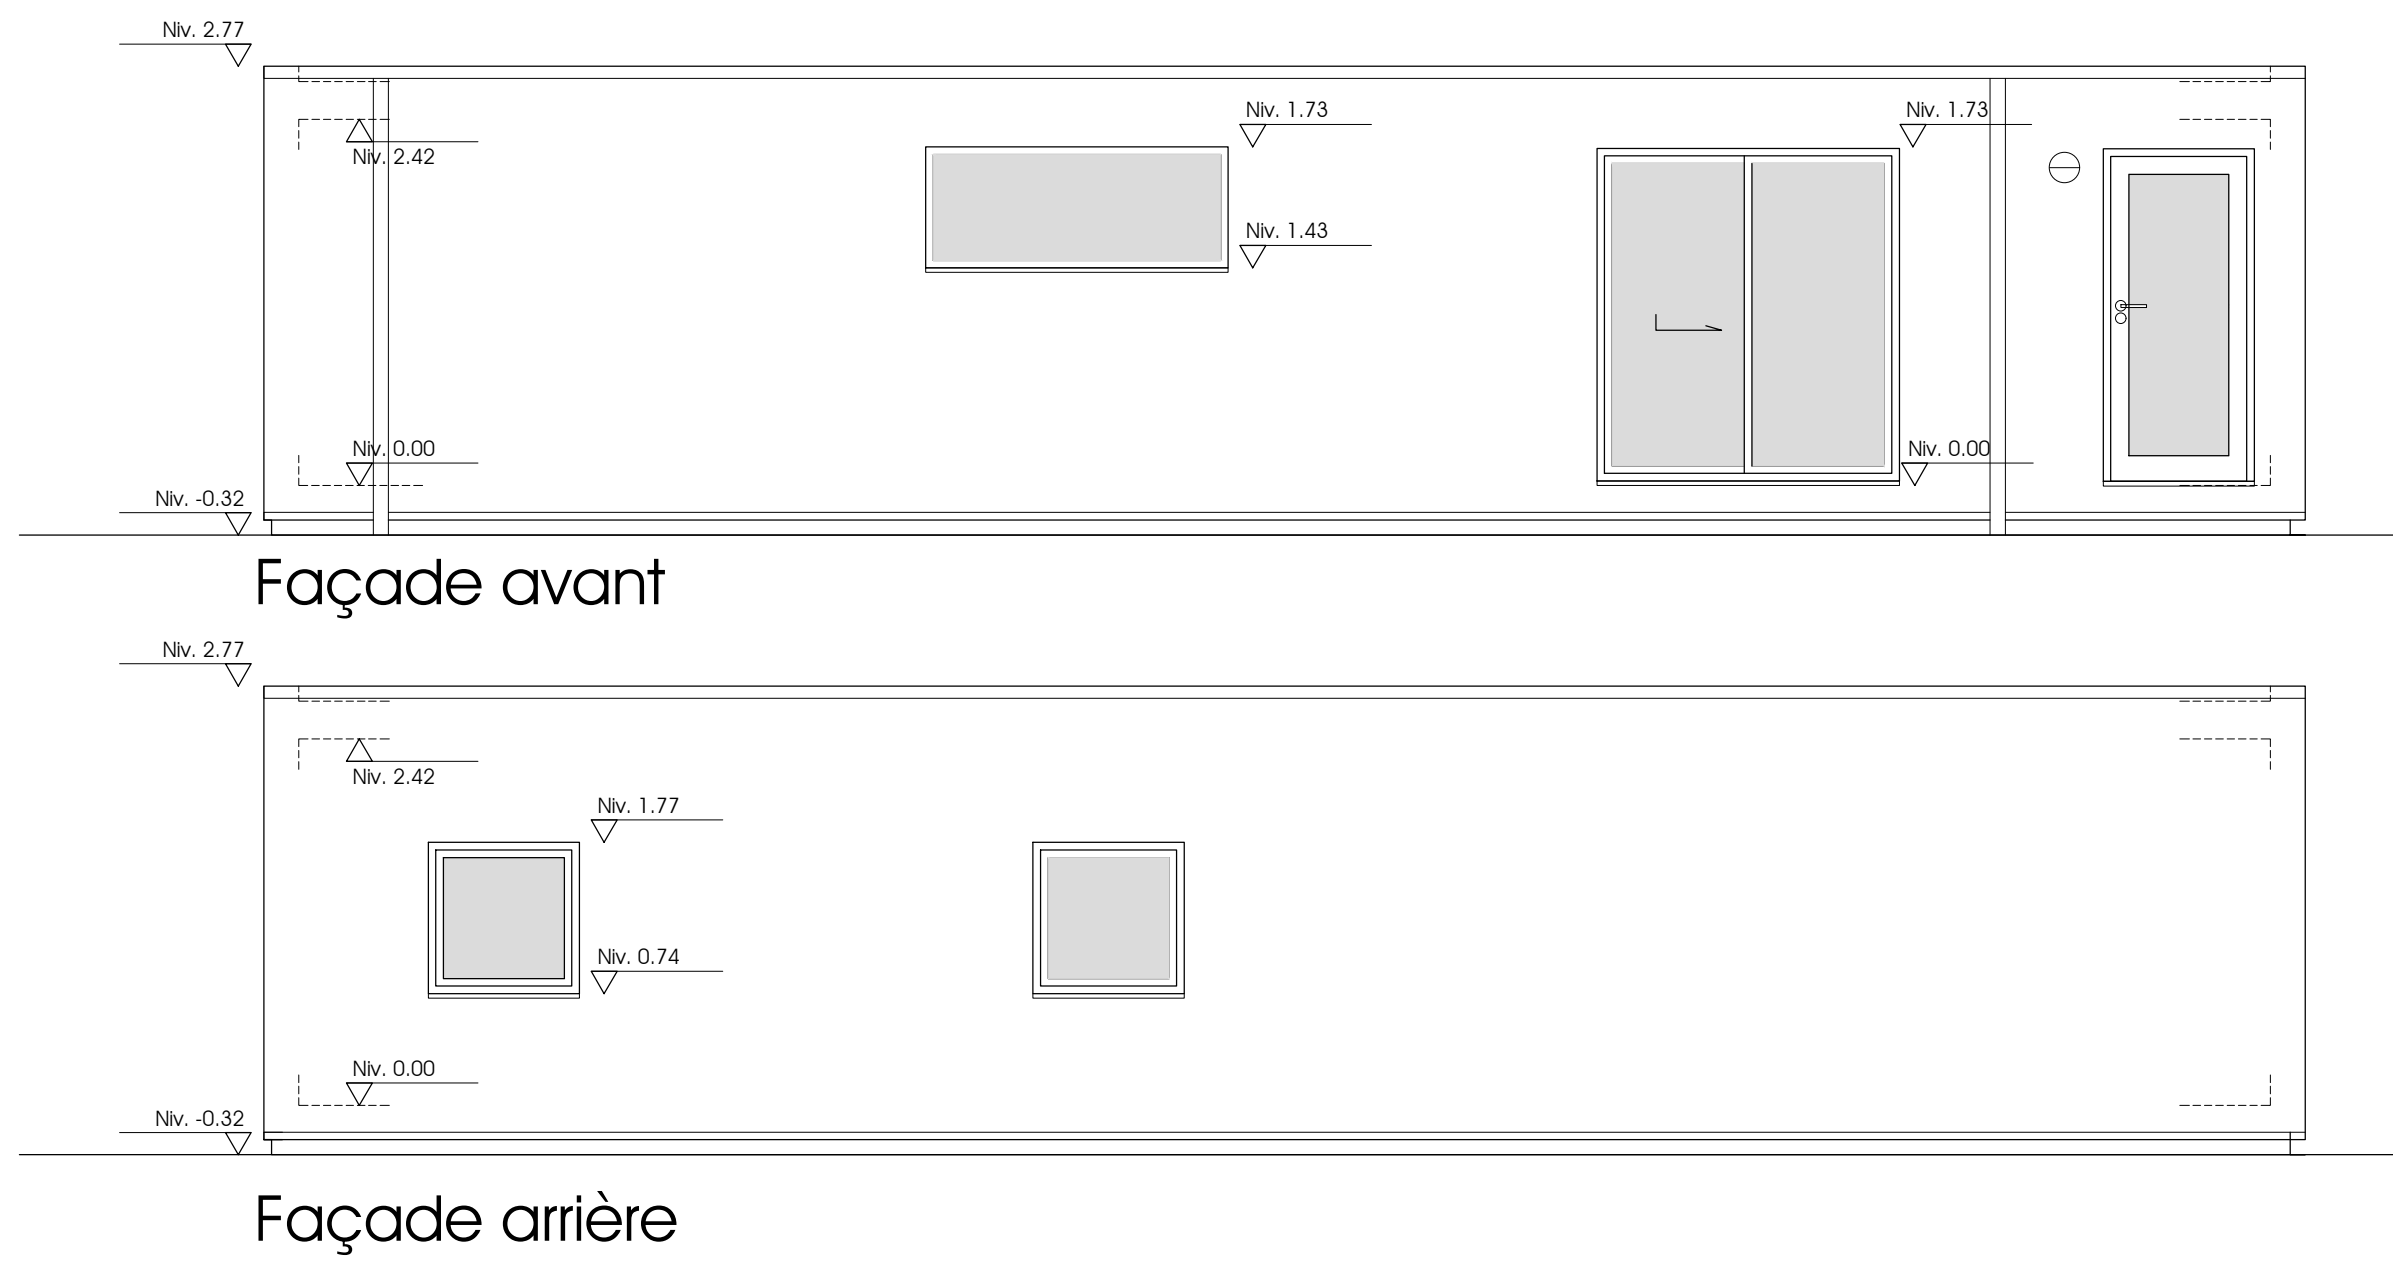


Façade avant
Façade arrière

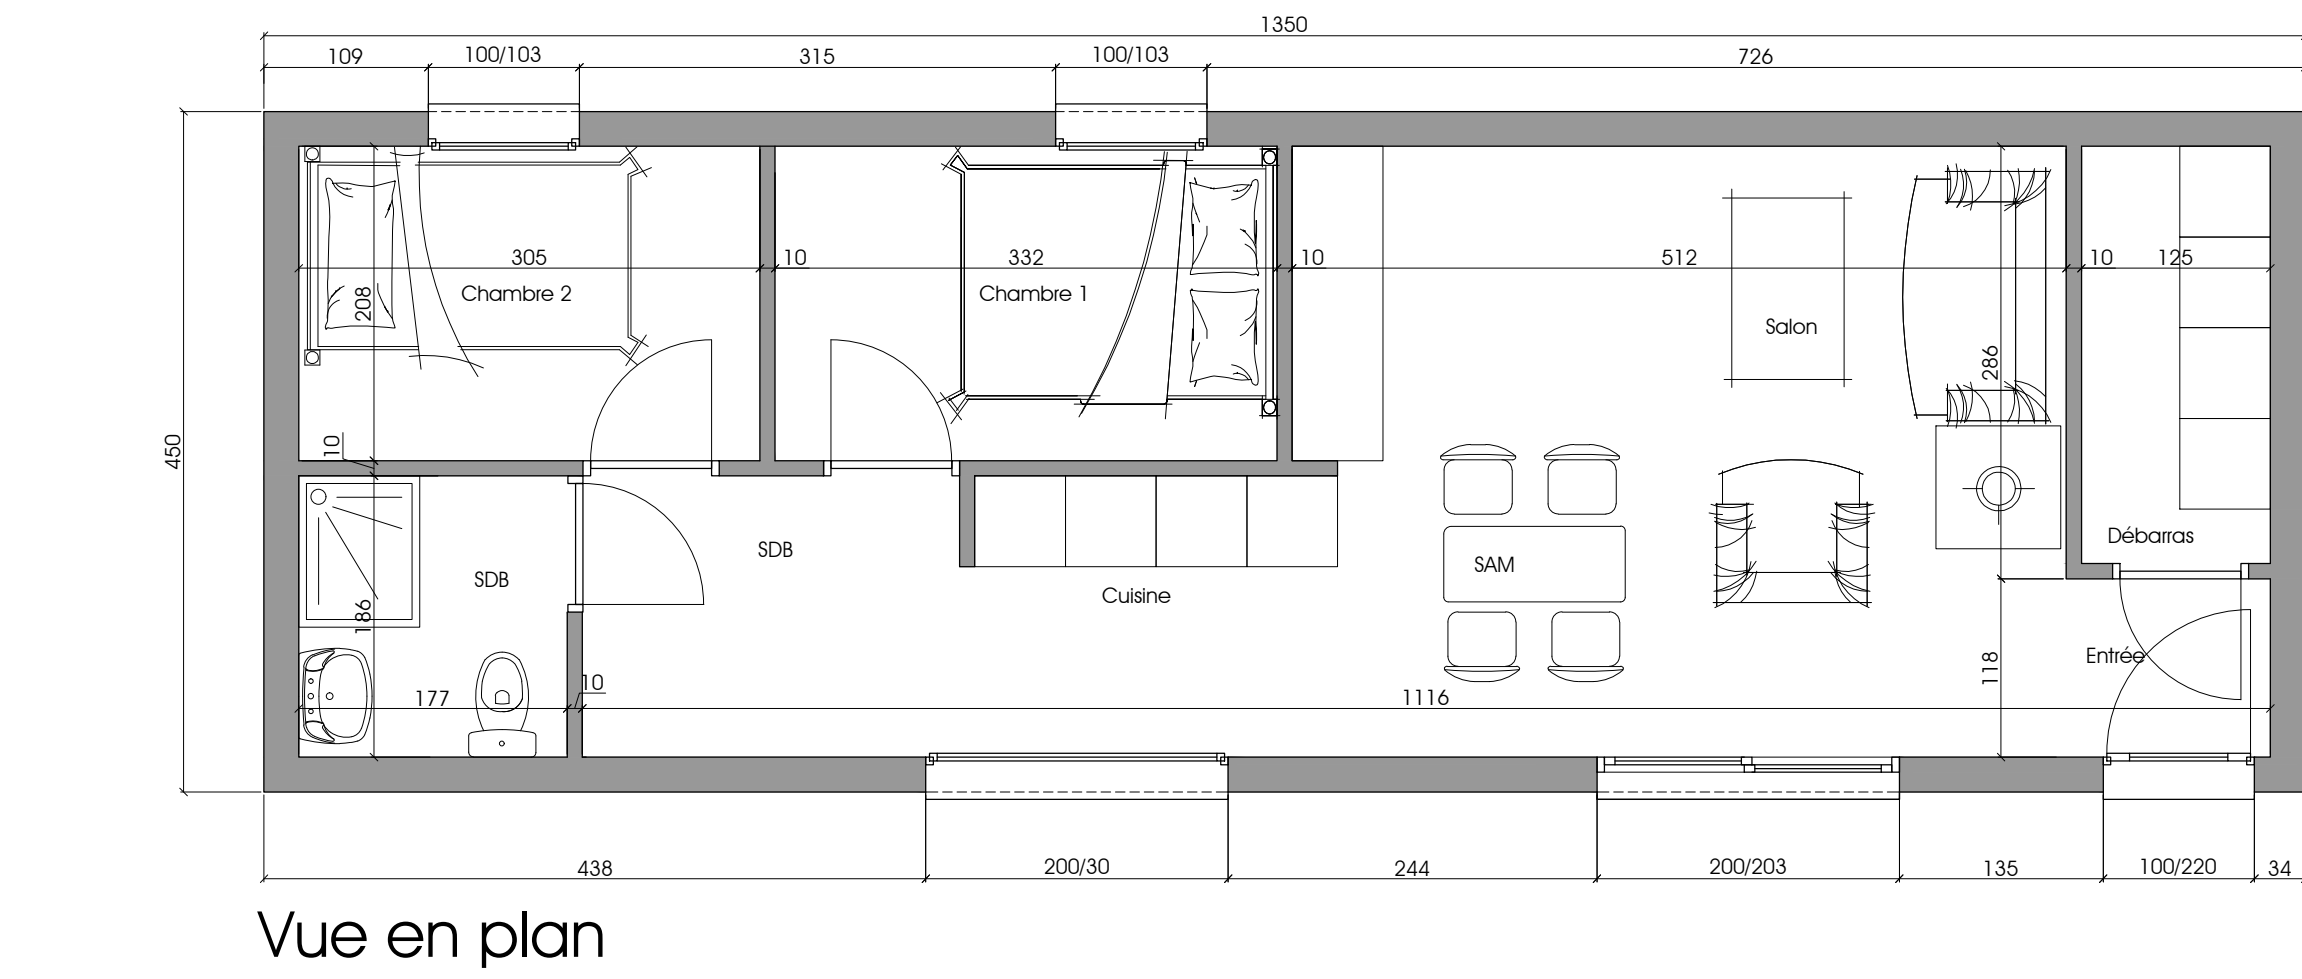


Vue en plan

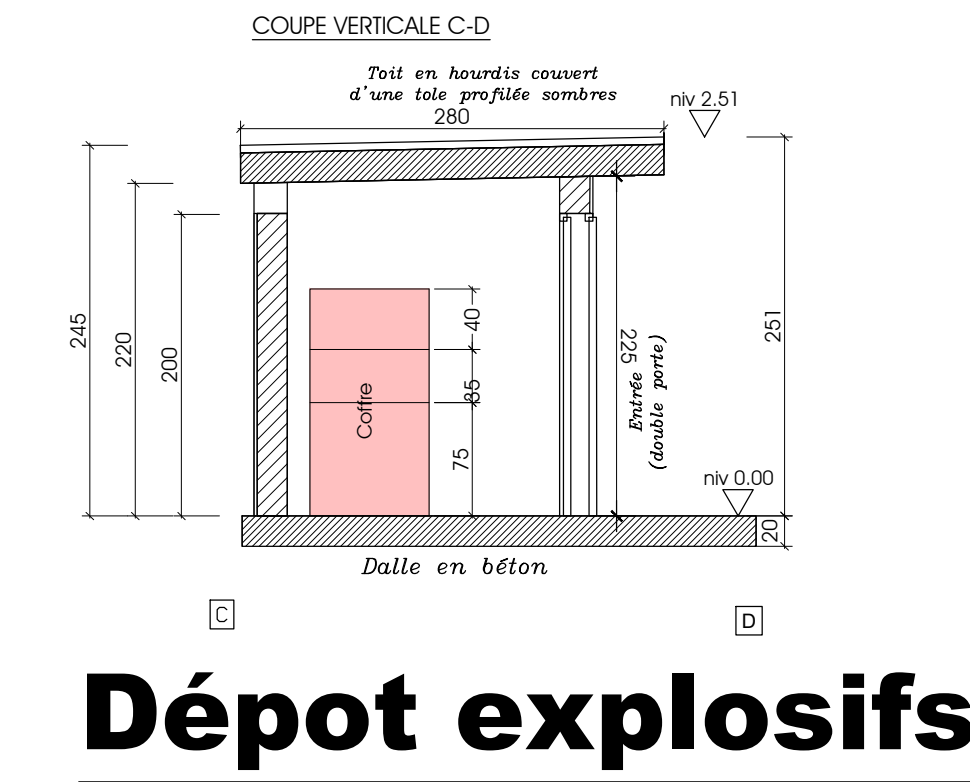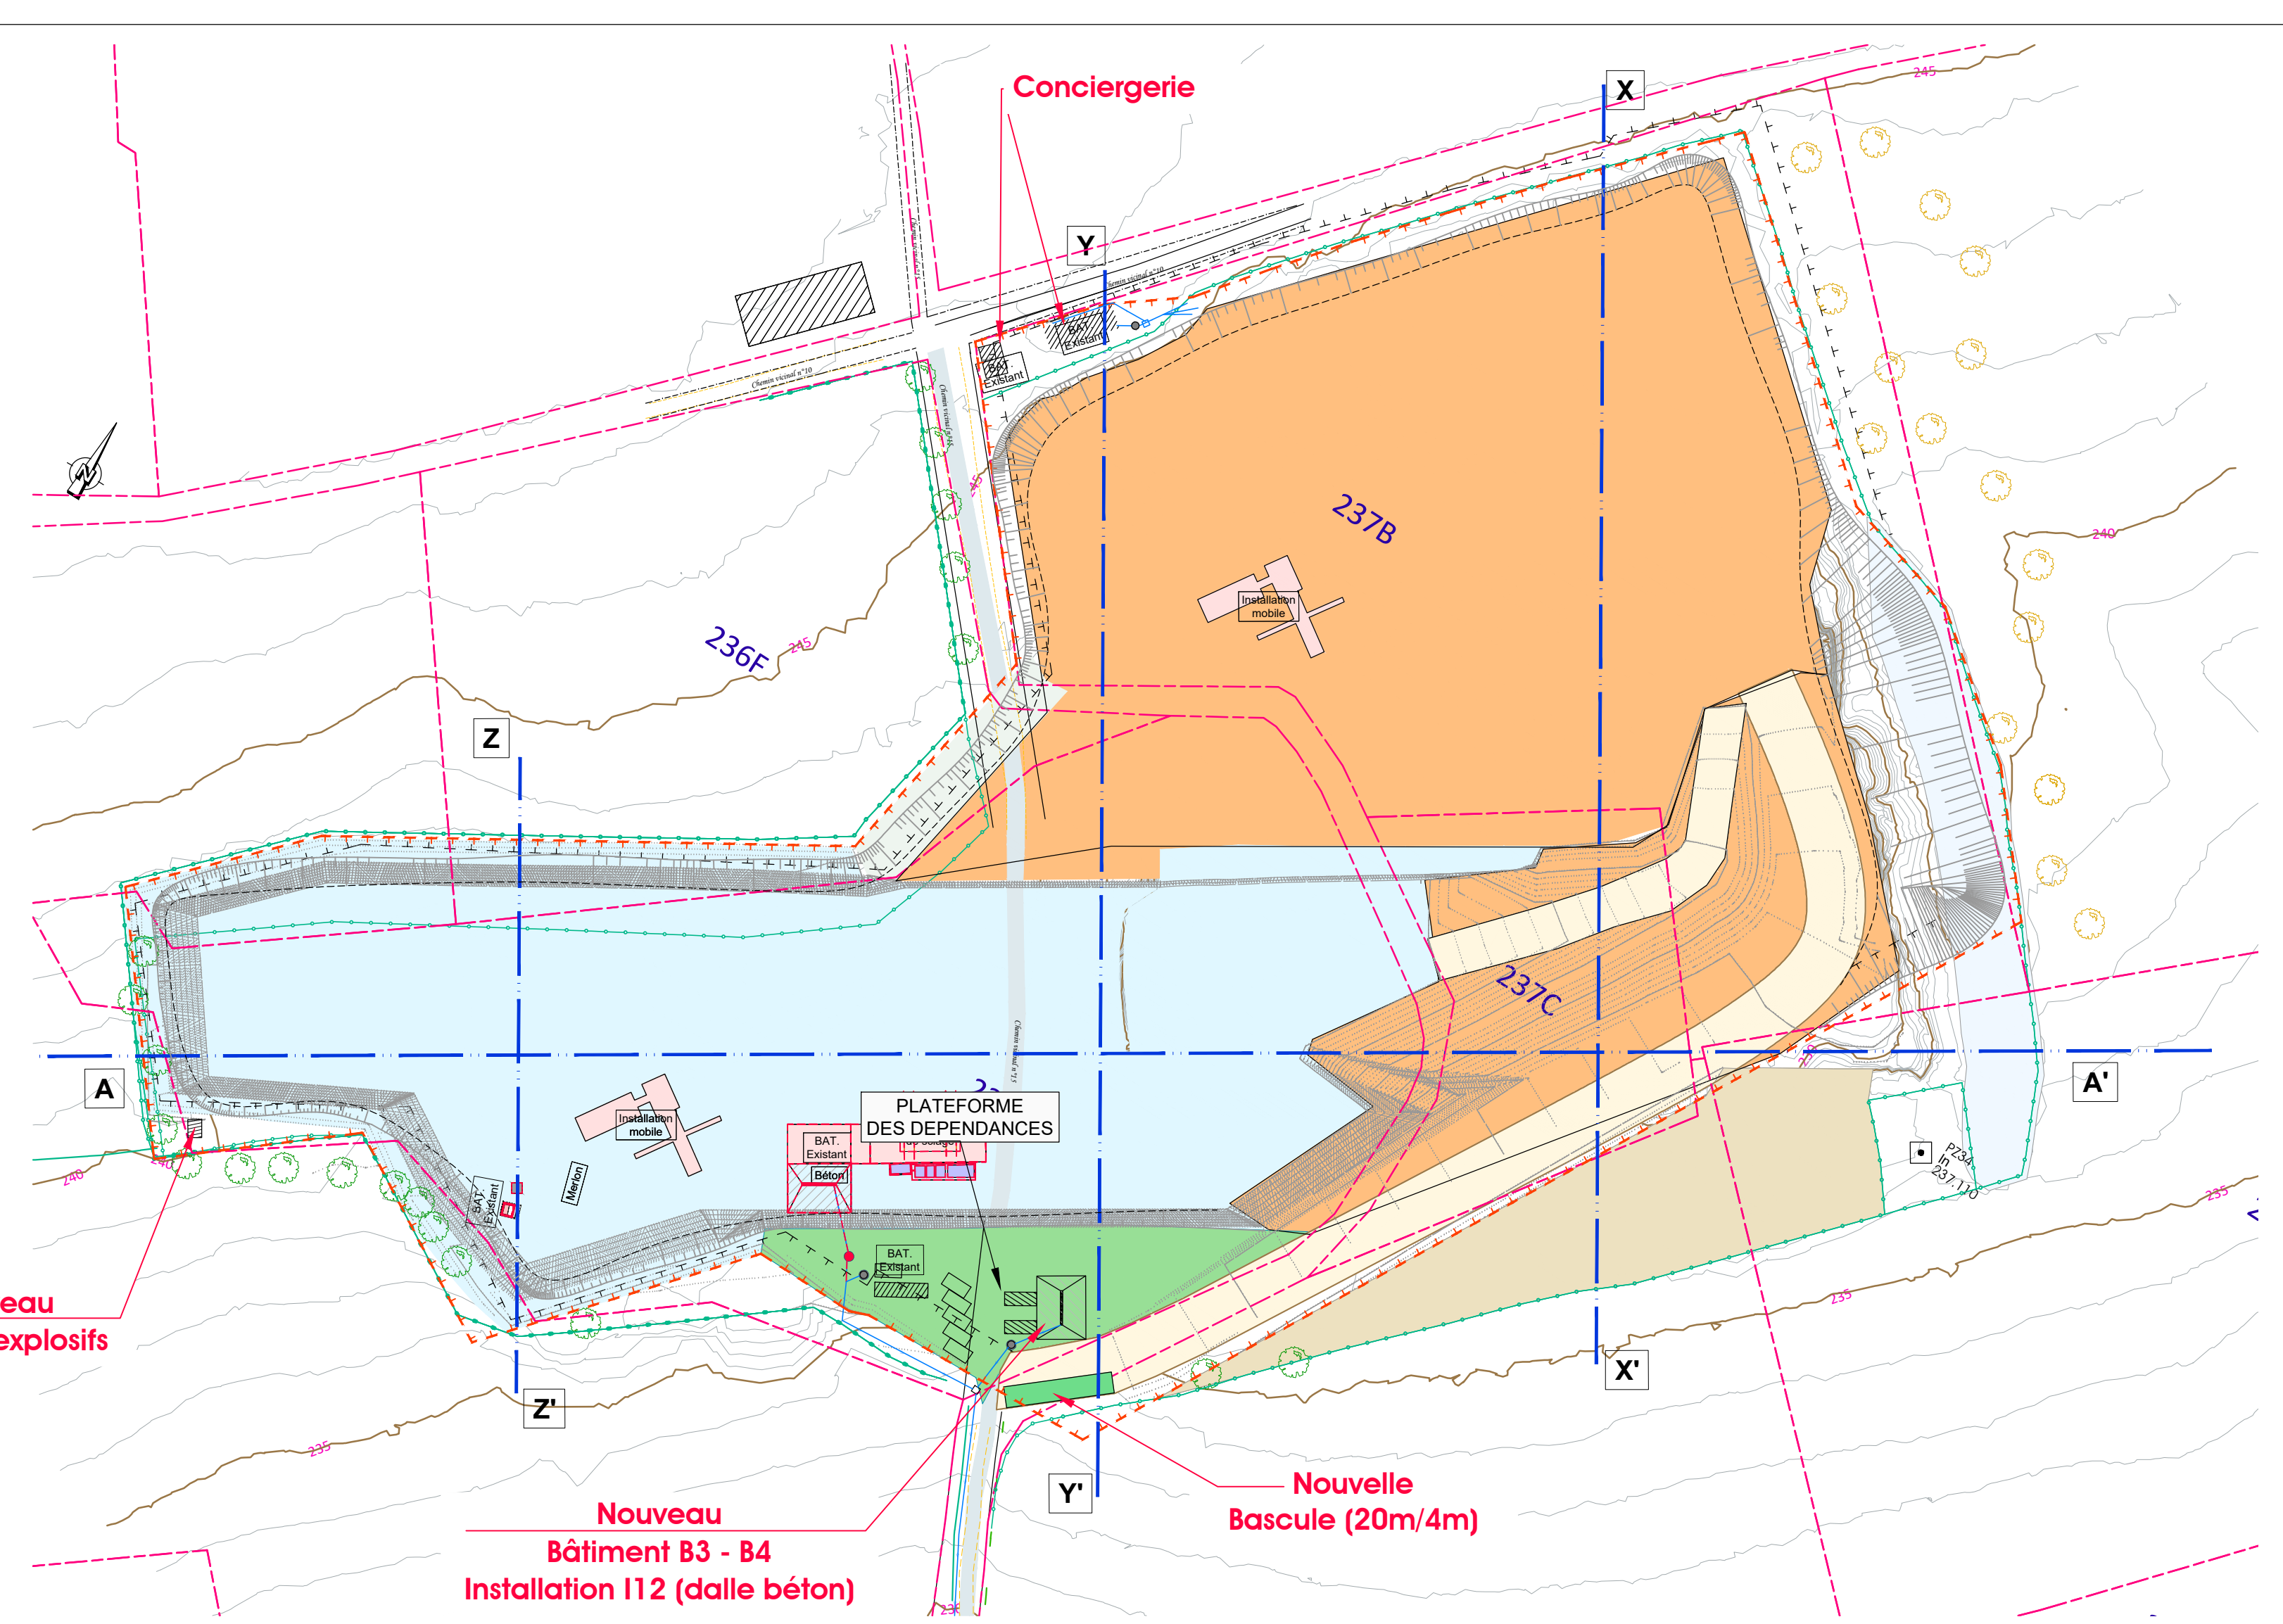

Dépôt explosifs
Échelle : 1/50

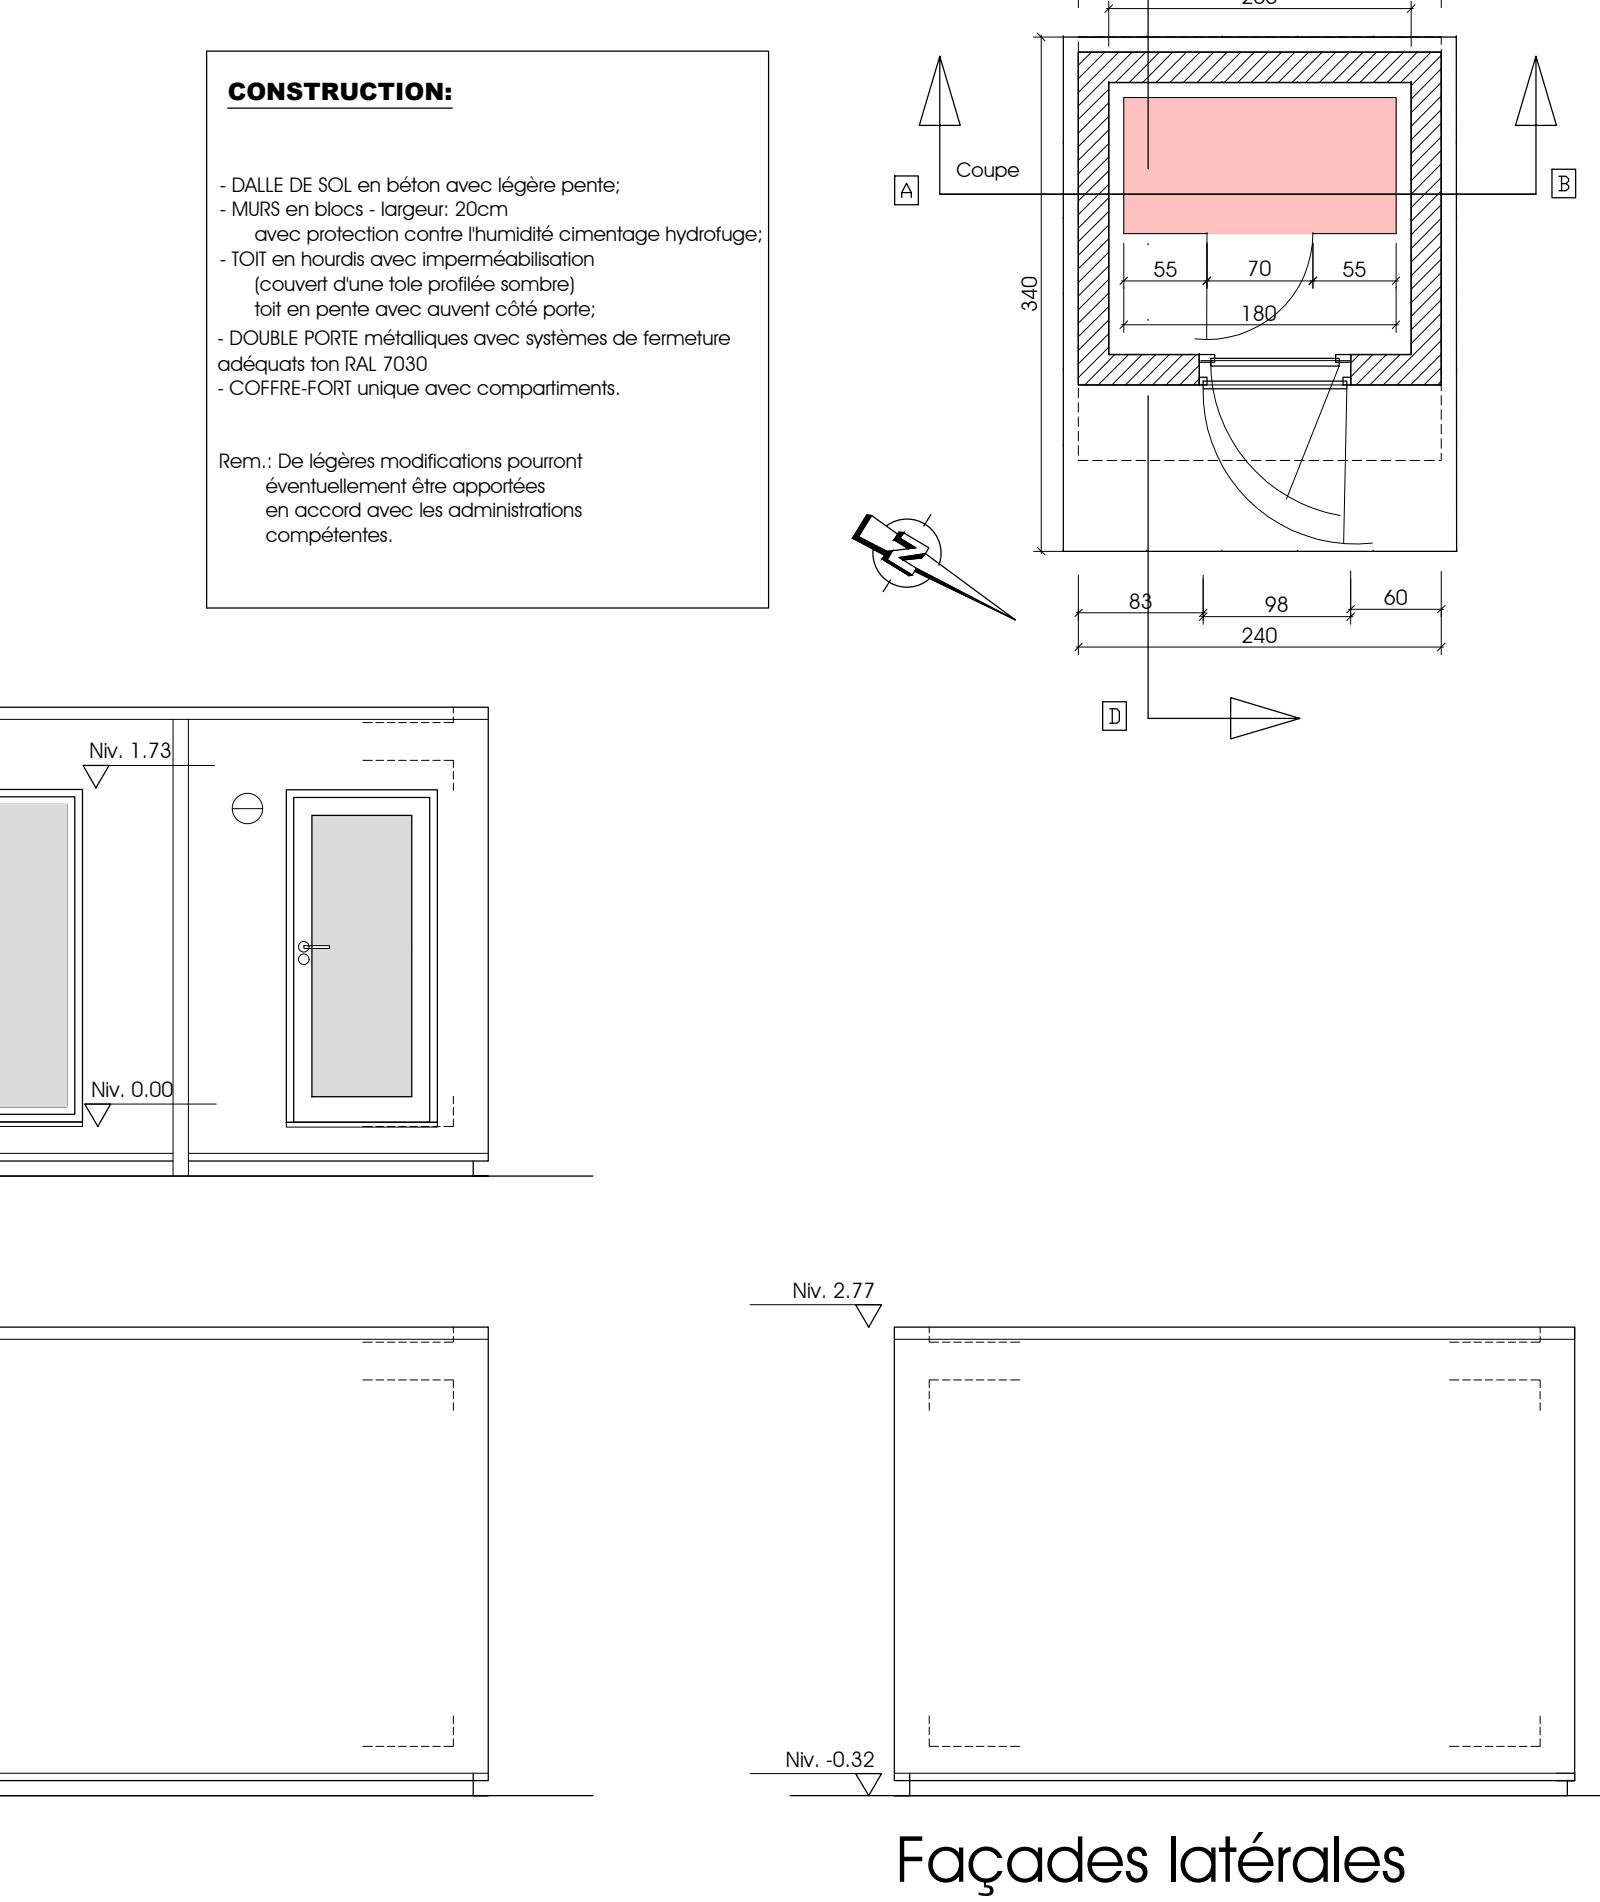

Façades latérales

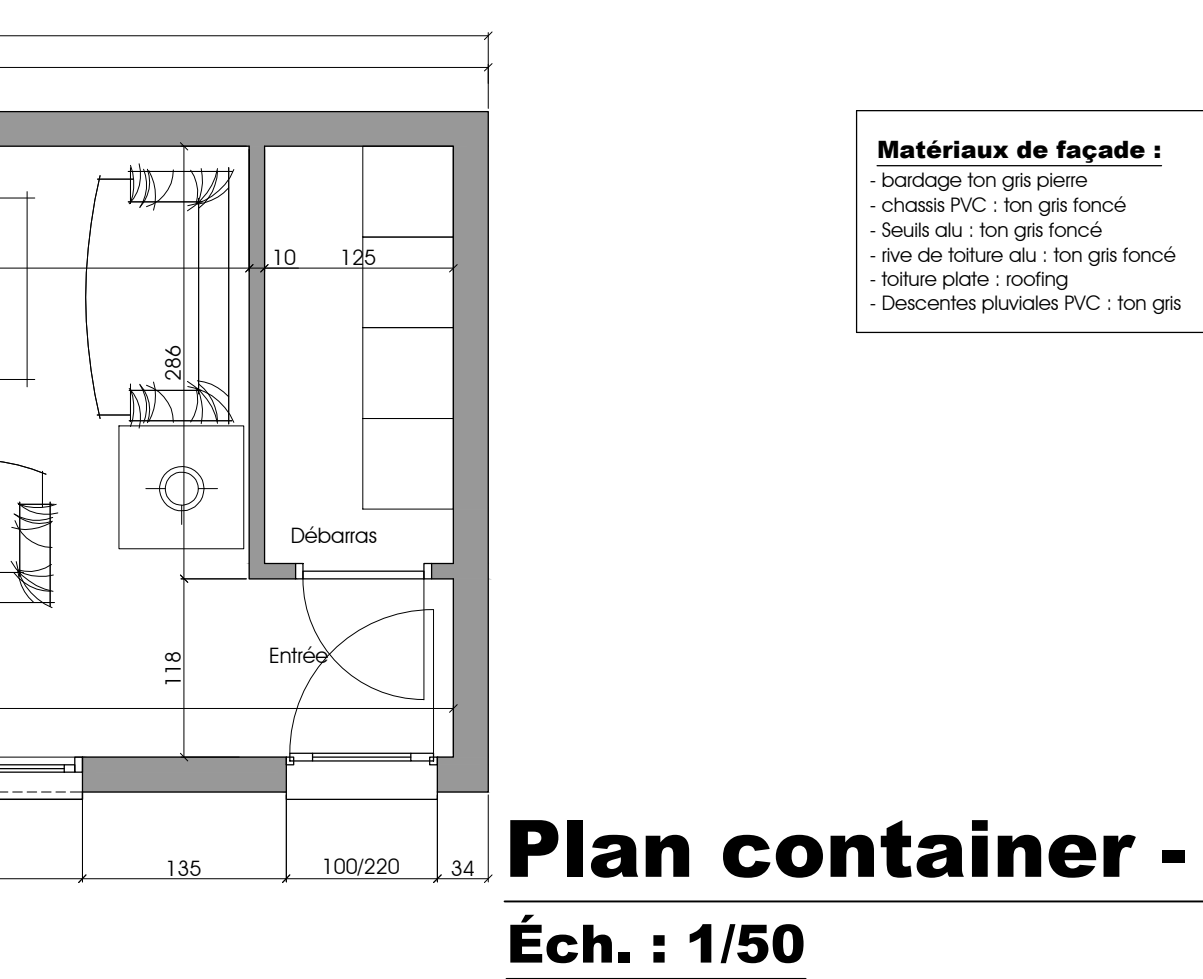

Plan container - conciergerie
Éch. : 1/50

maître d'ouvrage	MEUSE TRAVAUX s.r.l. Monsieur J. LAROCHE	Crausée de Wavre, 255 4020 - LIEGE téléphone : 083 / 84.54.20 Email : info@meusetravaux.be
projet	Permis unique relatif à l'exploitation d'une carrière.	Chemin de Cornébul 6941 - JENNERET (DURBUY)
Auteur de Projet	BUREAU ARCHI-LEGIA Eric LORENZ Michel KIEZWSKI	Rue Albert de Cuyck, 14/11 4000 - LIEGE Tel Fax: 00-32-04342-33.04 Eric 00-32-0479-273-219 Michel 00-32-0476-734-727
Bureau d'ingénierie		
Géomètre		Voie de l'air pur, 138 4032 Beaufort Tel : 0486/67.14.67 info@4dm.be
Modifications		indice A
plan	phases Détails des nouvelles installations à réaliser cadastre	échantillon : divers date : 17/10/2022
dossier	Les plans restent la propriété de l'architecte. Toutes les dimensions données au plan sont à reprendre sur place par l'entrepreneur.	plan n° index 4/4