
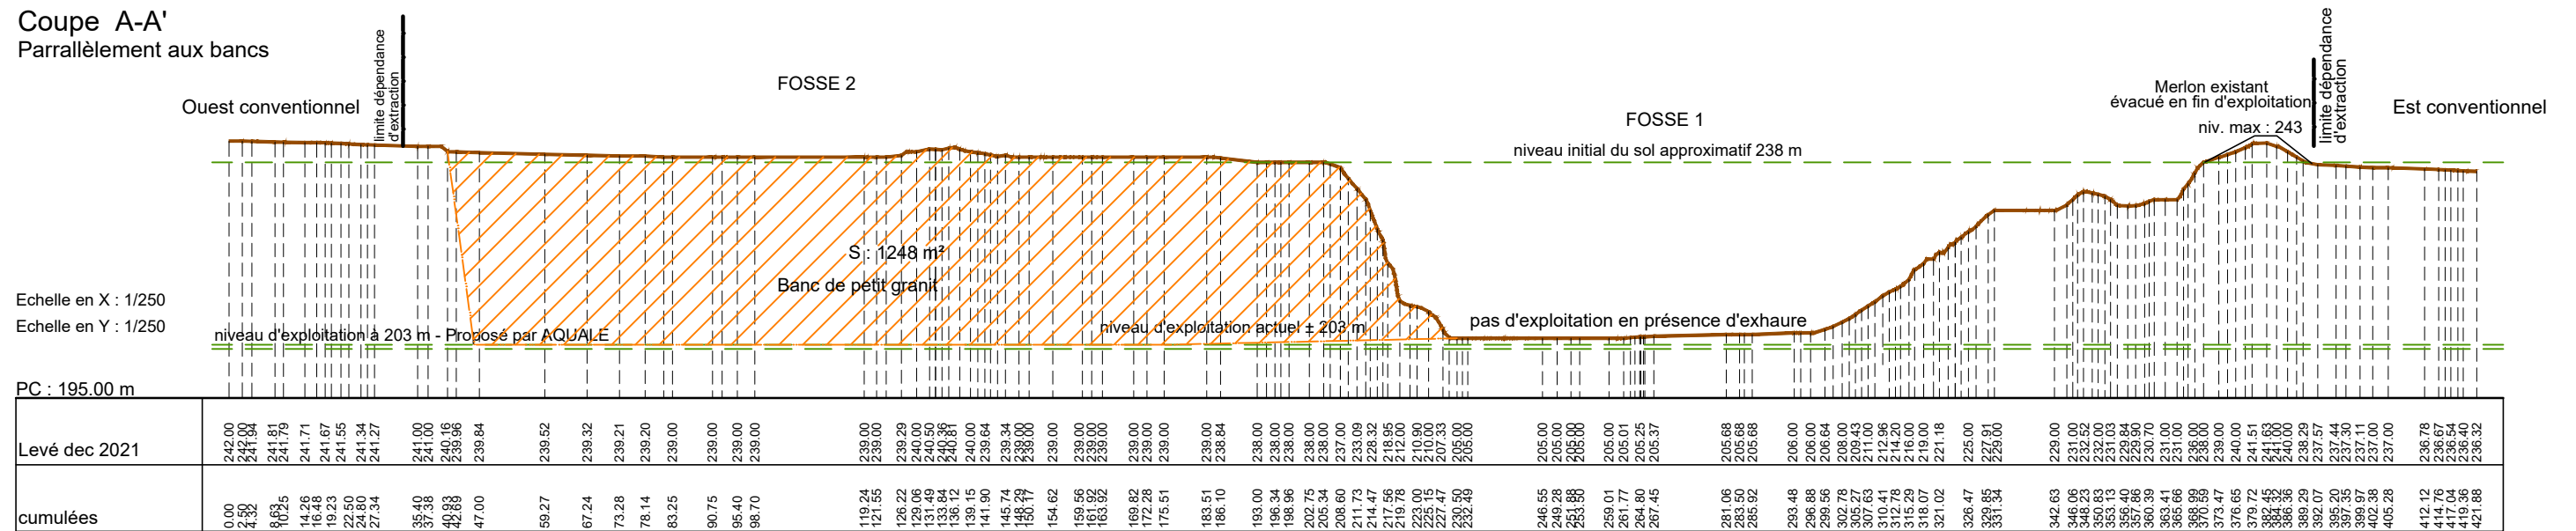


Coupe A-A'
Parrallèlement aux bancs

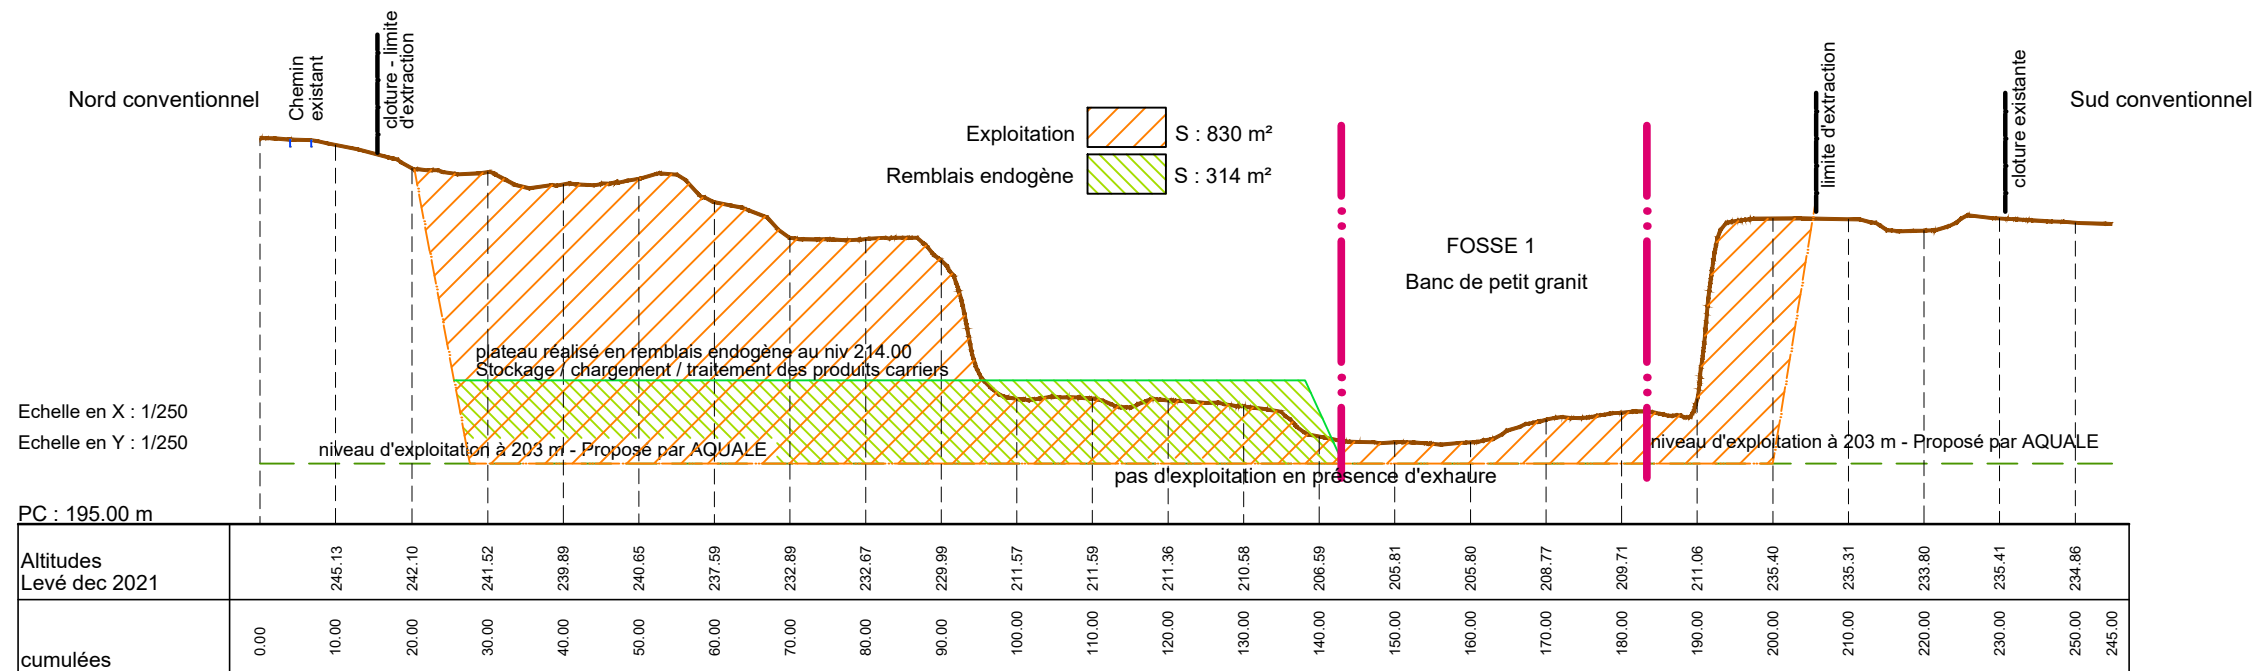

Coupe X-X'
Perpendiculairement aux bancs

Commune de DURBUY
Carrière de JENNERET

Profils actuel et projection finale Coupes A-A' et X-X'

Échelle 1/250°
 Décembre 2021