


Résumé de déblai/remblai

Nom	Déblai	Remblai	Net
Volume-déblais Bâtiments	69401.91 M³	1120.68 M³	68281.24 M³<Déblai>
Volume-déblais Voiries	4745.77 M³	2747.83 M³	1987.94 M³<Déblai>
Volume-déblais Bassin d'orage	9673.92 M³	0.64 M³	9673.28 M³<Déblai>
Volume-déblais Excédentaires égouttages EU	1600.00 M³	0.00 M³	1600.00 M³<Déblai>
Volume-déblais Excédentaires égouttages EP	1320.00 M³	0.00 M³	1320.00 M³<Déblai>
Volume-déblais Excédentaires tranchées ELEC/TELECOM/EAU	550.00 M³	0.00 M³	550.00 M³<Déblai>
Volume-déblais Excédentaires station d'épuration	570.00 M³	0.00 M³	570.00 M³<Déblai>
Totaux	87861.60 M³	3869.15 M³	83982.46 M³<Déblai>

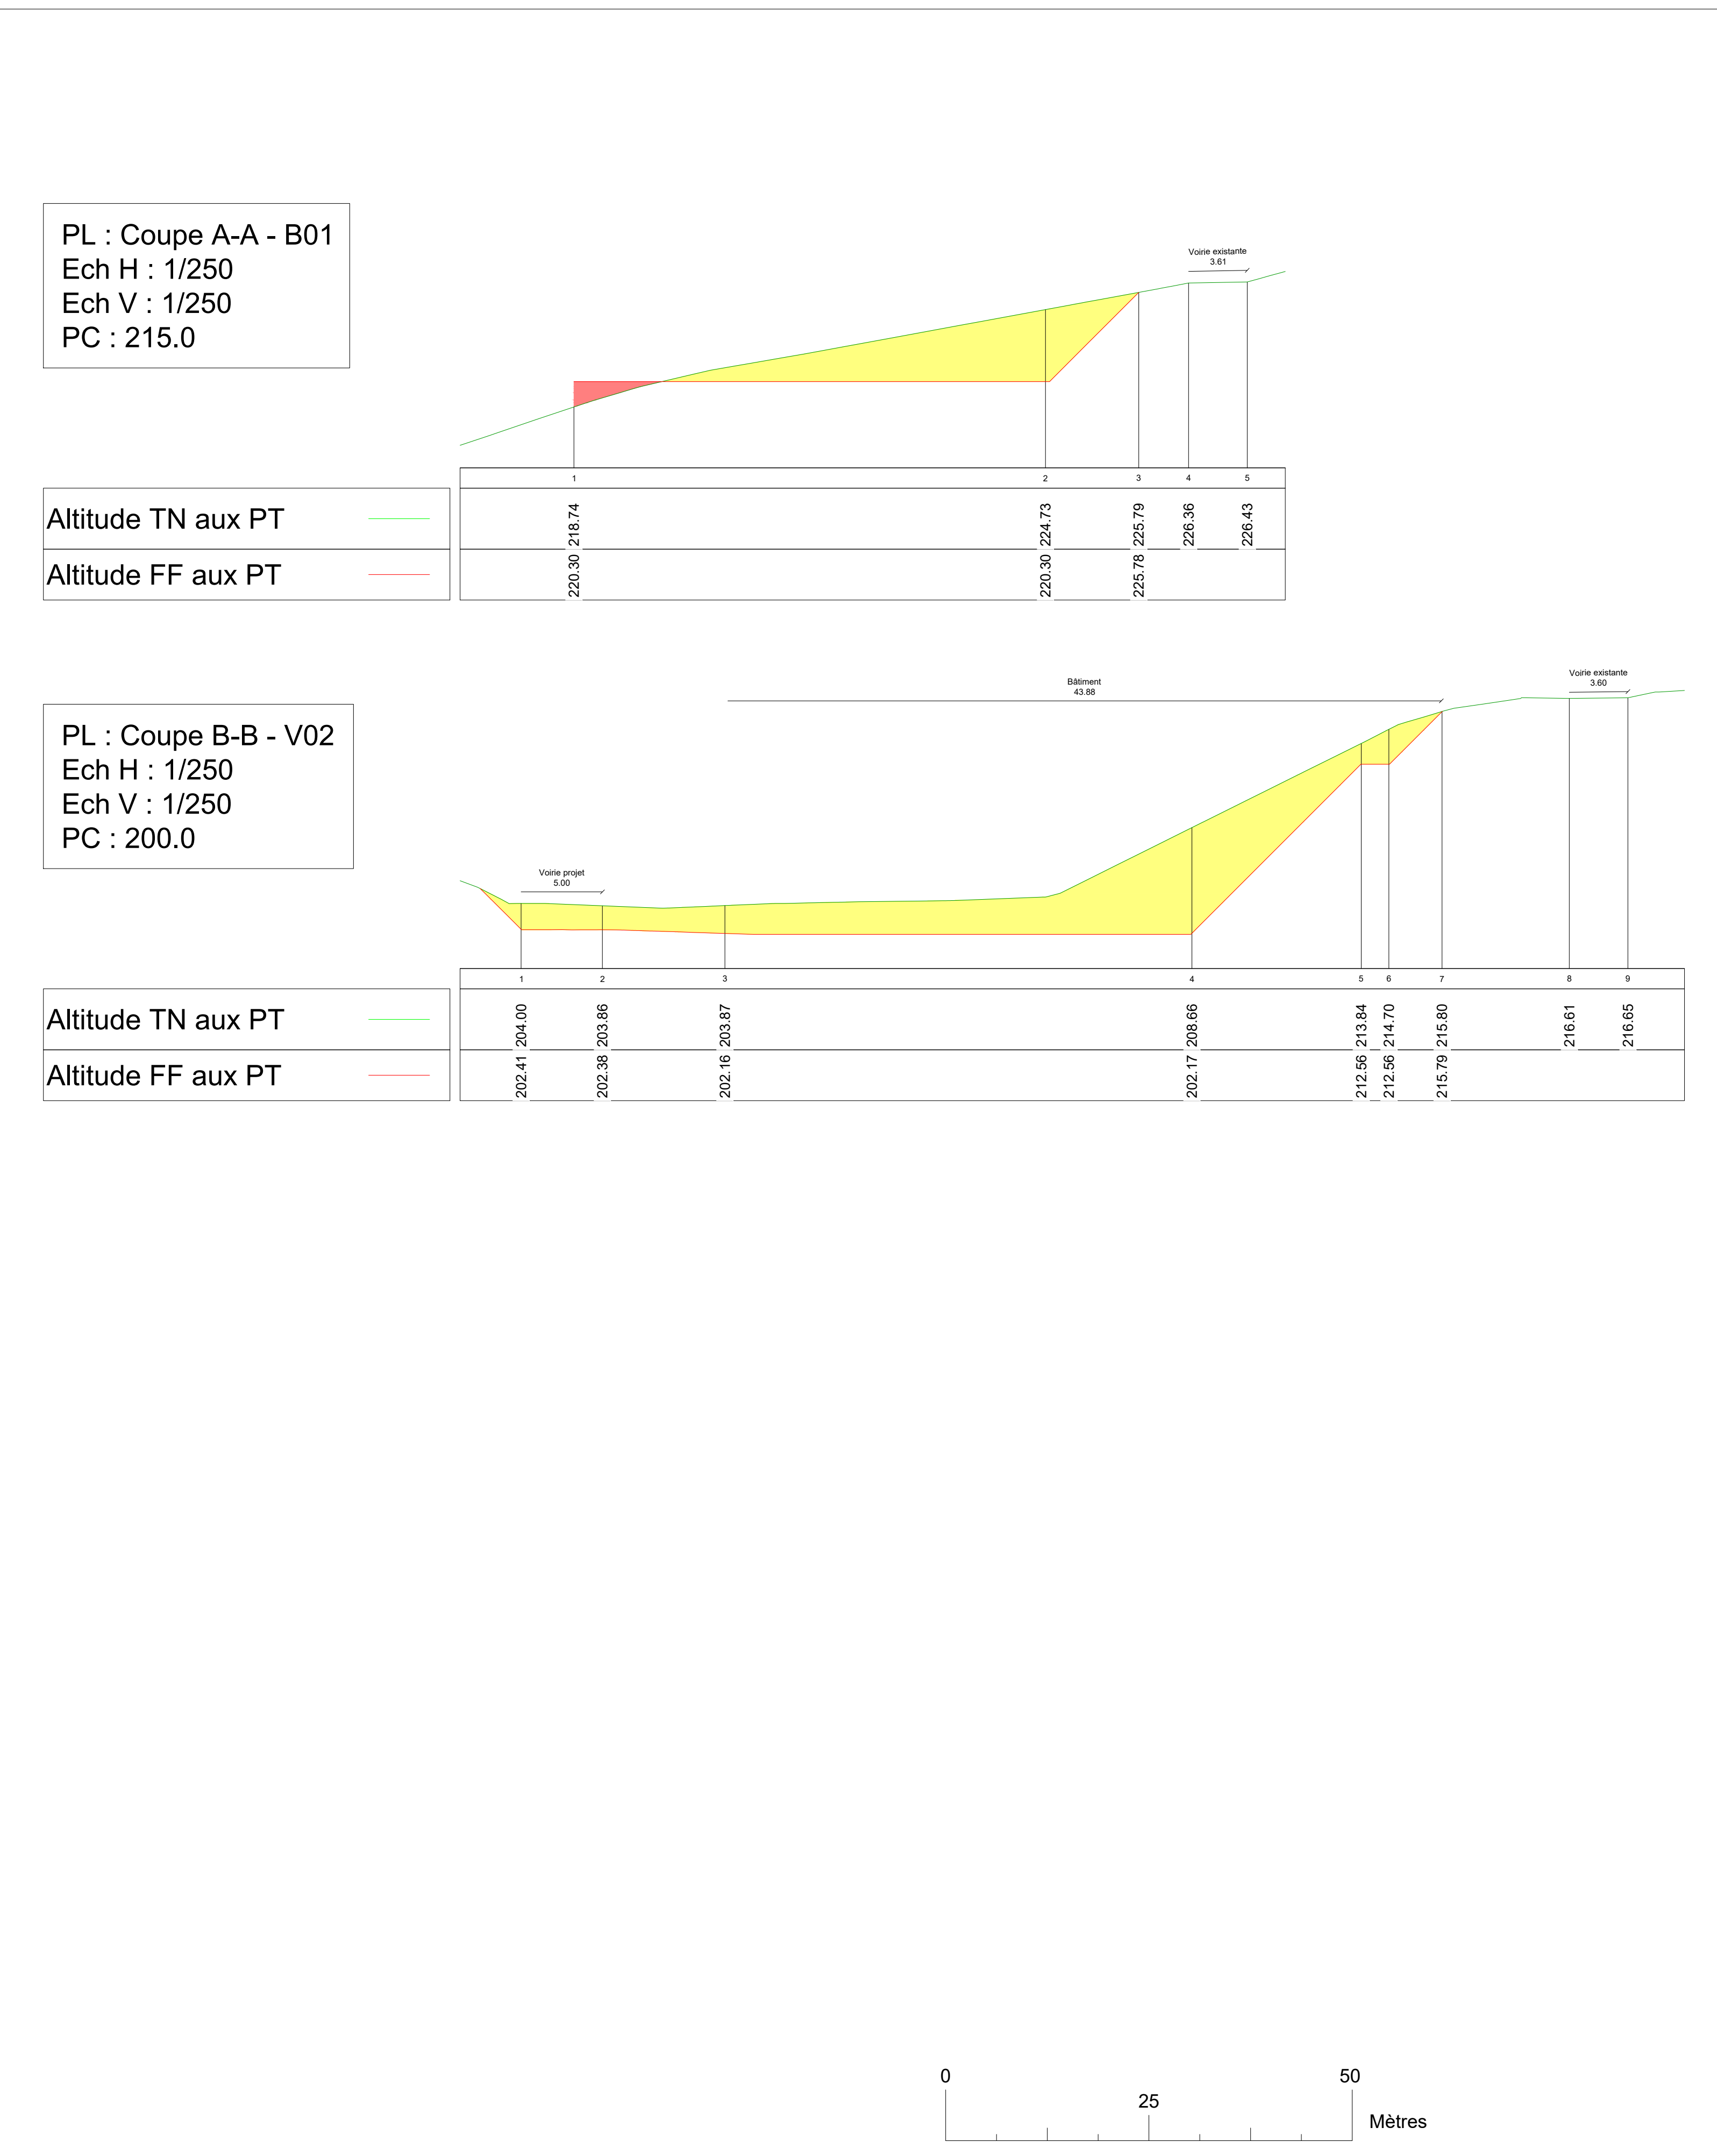

Plan de localisation :

Norm du projet : Résidence DURBUY Construction de 204 logements et d'un parc à Durbuy

Phase : PERMIS D'URBANISME

Bureau d'études ARCADIS

Adresse du chantier : Rue du Saint-Amour / Fond Sainte-Anne 6940 BOHON

Objet du plan : Situation projetée Phase 1 Cubatures

Formet de la feuille : A044  
Dessiné : P.H. Vérifié : X.D.  
Echelle(s) : 1/500 Date : 23/10/2024  
N° interne : 0031000072 PU PLAN VED | 005 |