




Coupe A-A'  
Parrallèlement aux bancs

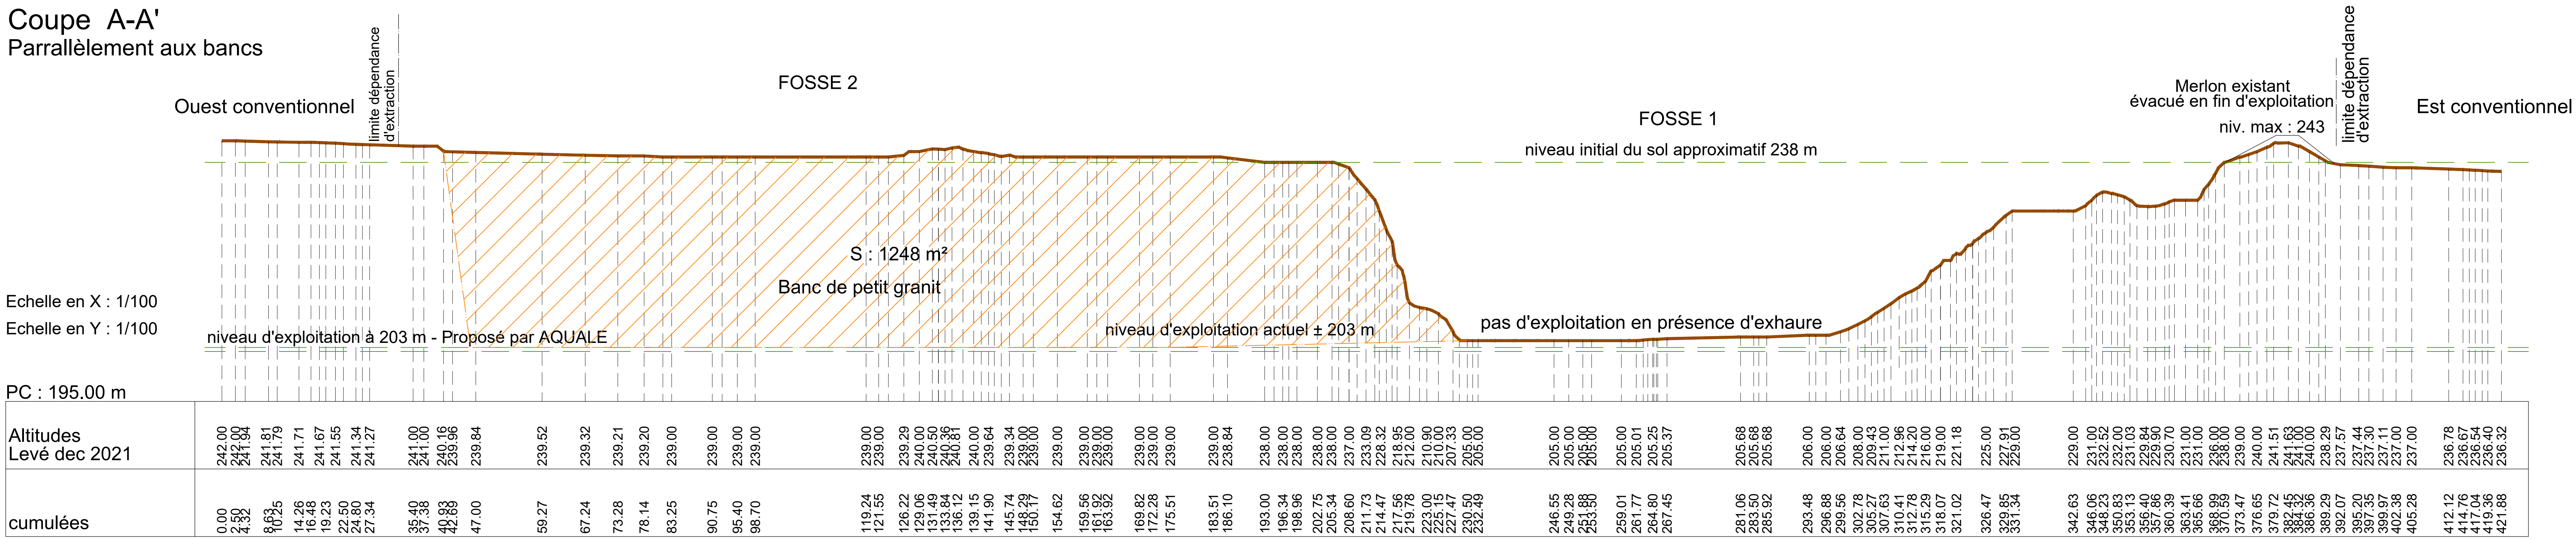



Coupe X-X'  
Perpendiculairement aux bancs

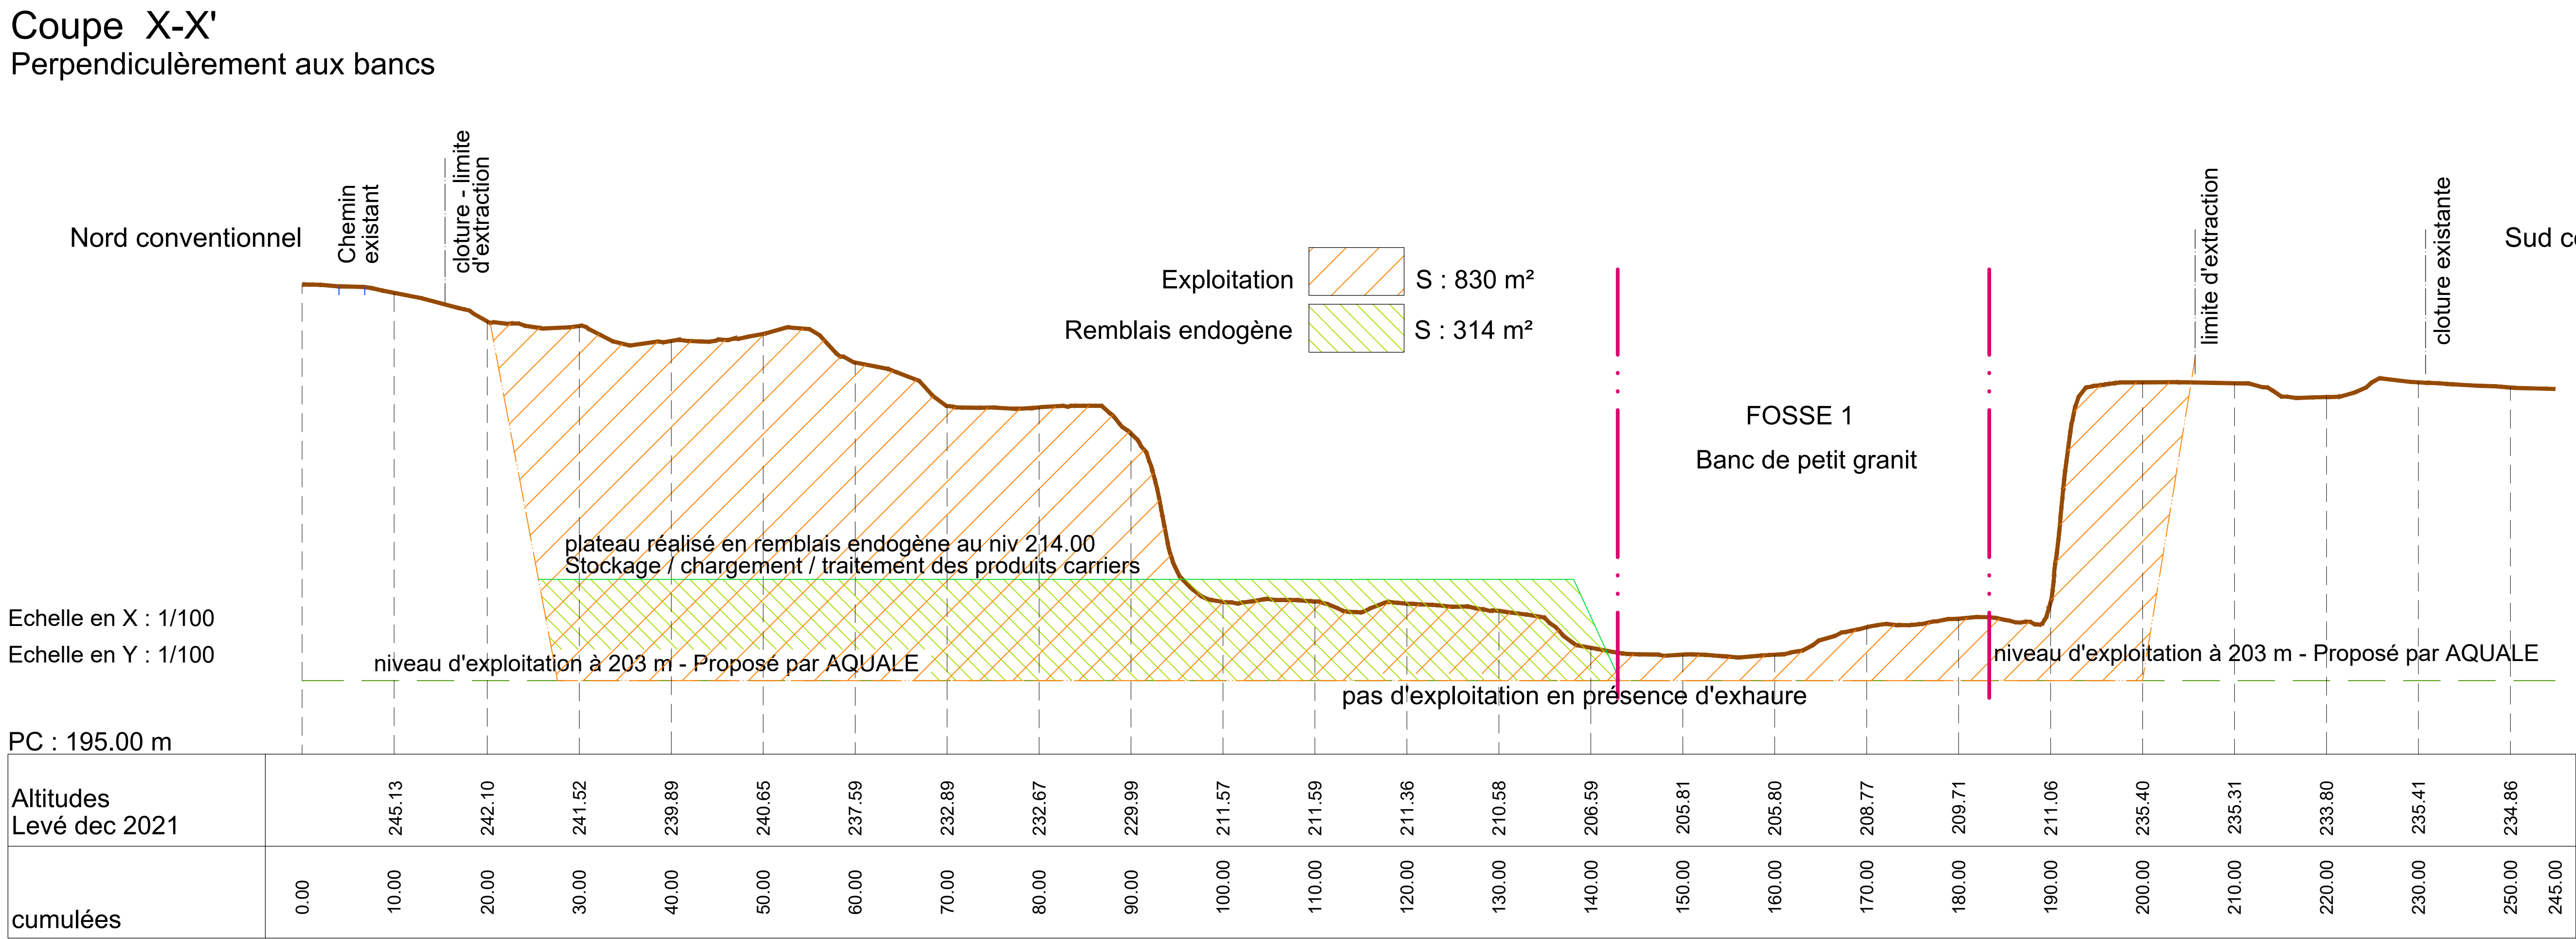


Coupe Z-Z'  
Perpendiculairement aux bancs

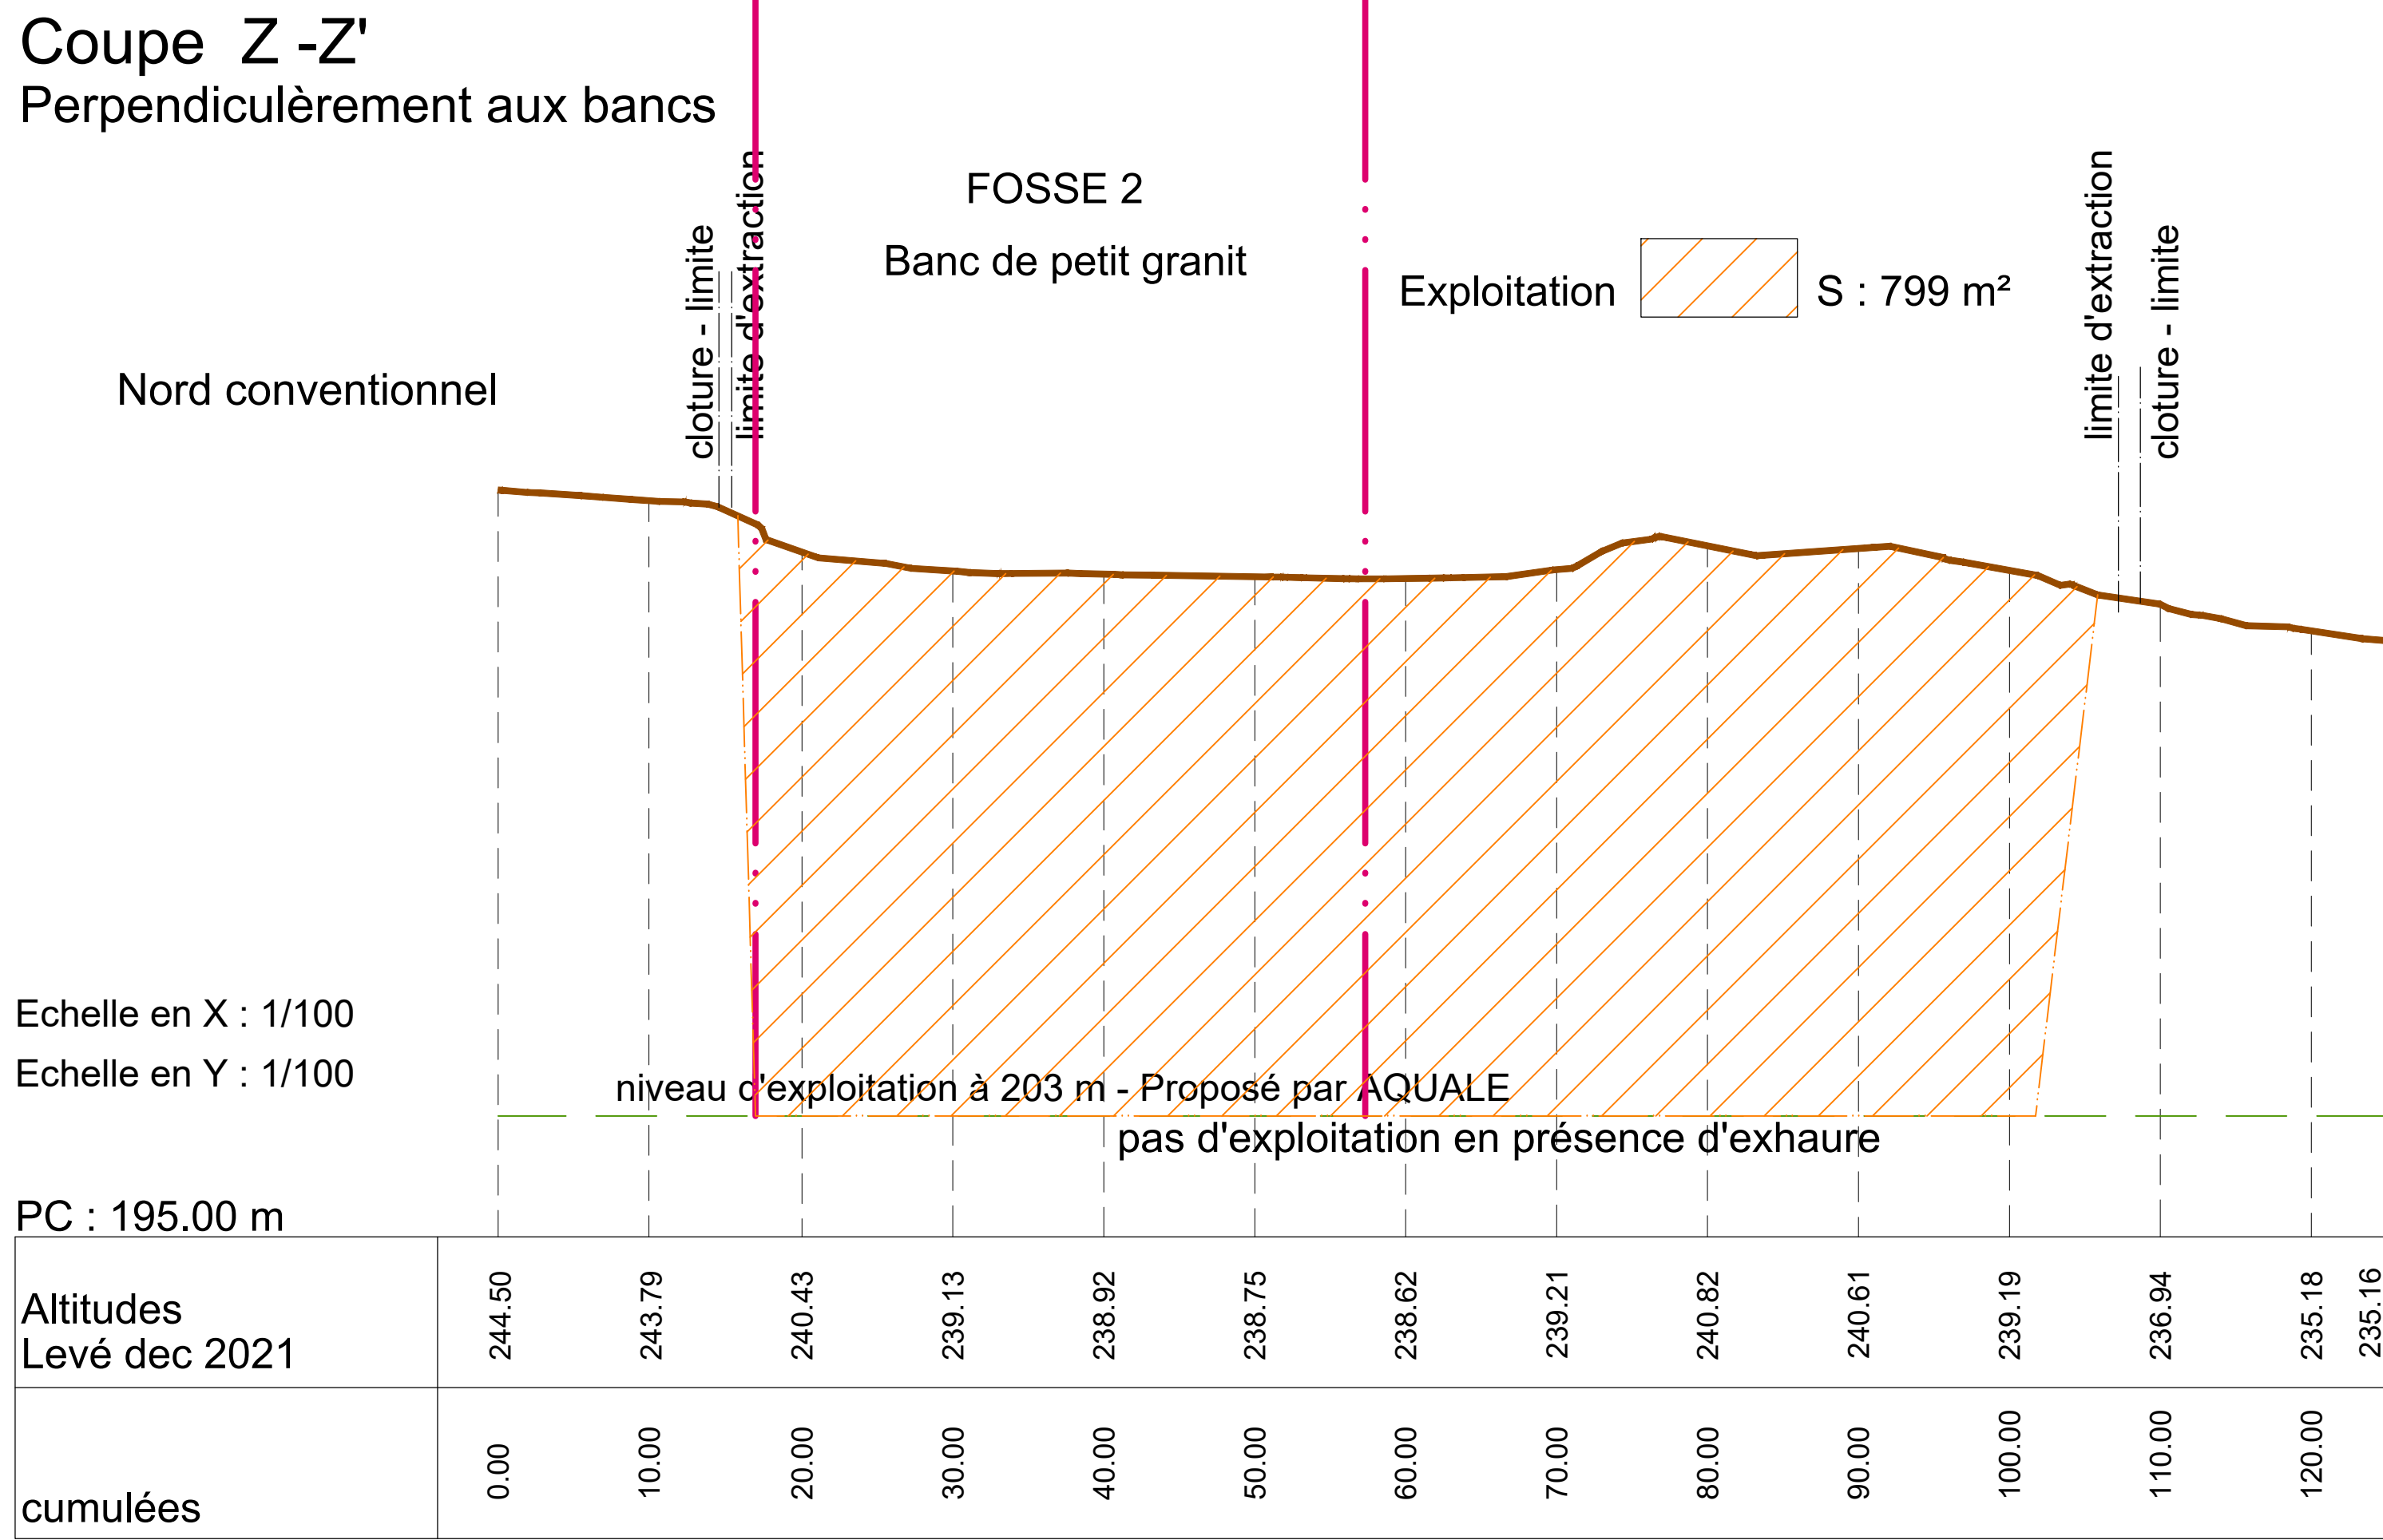

Coupe Y-Y'  
Perpendiculairement aux bancs

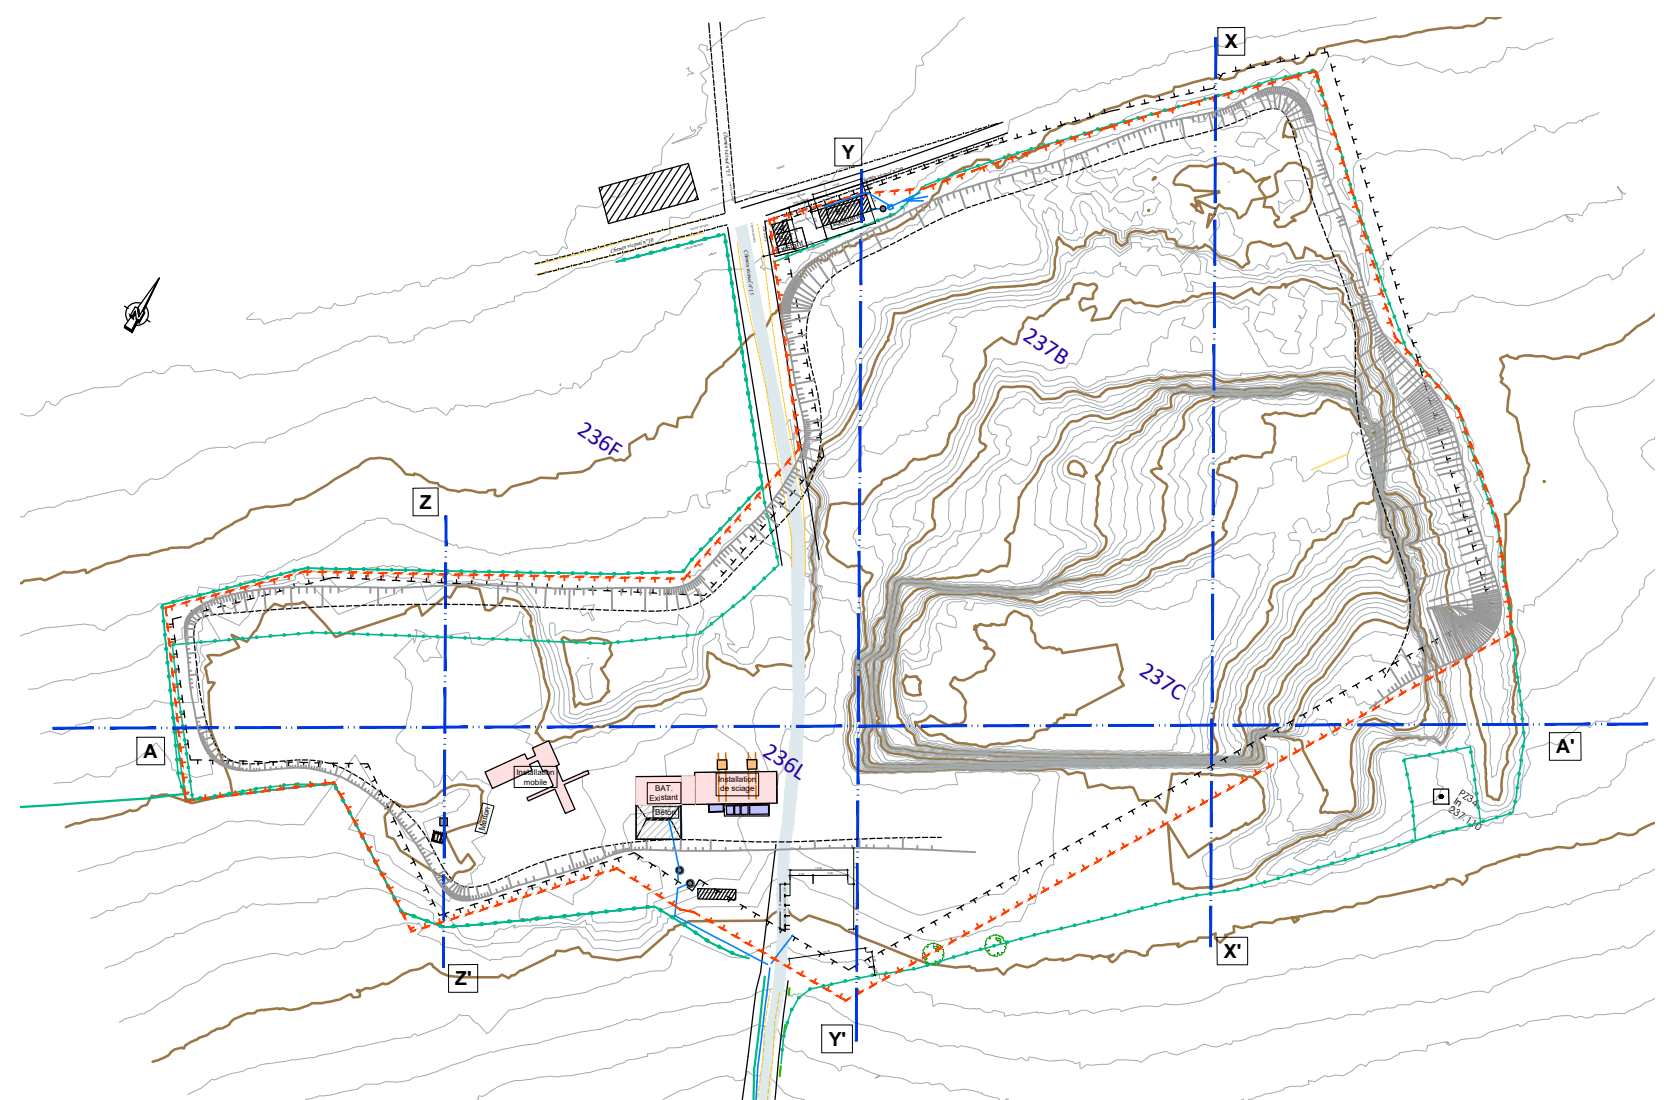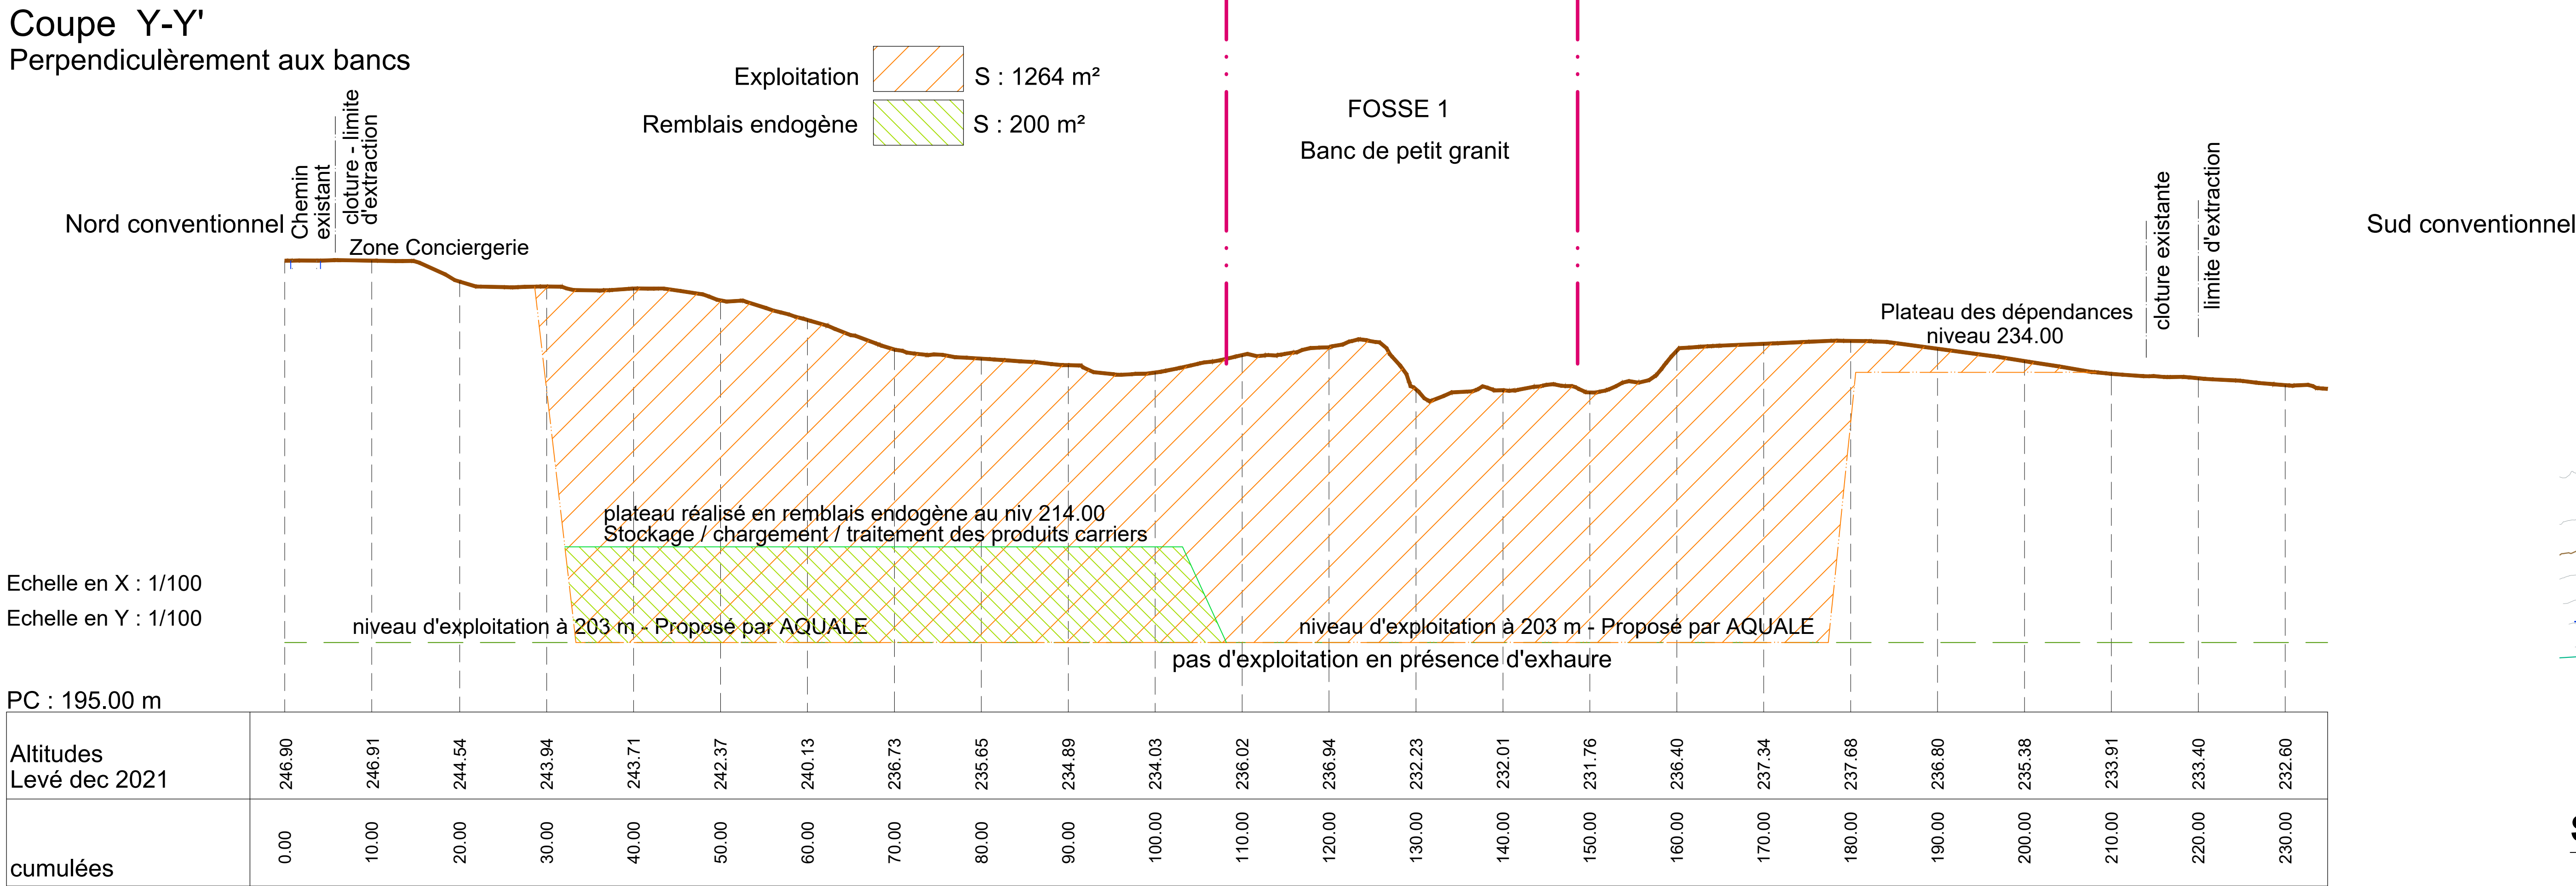

## Synoptique des coupes

maître d'ouvrage	<div data-bbox="2597 1444 2789 1465">MEUSE TRAVAUX S.r.l.</div> <div data-bbox="2659 1474 2730 1488">Moniteur J. LAROCQ</div>		Chaussée de Wavre, 25 4500 - URS Téléphone : 085 / 84.54.2 Email : info@meusetravaux.be
projet	<div data-bbox="2597 1509 2789 1560">Permis unique relatif à l'exploitation d'une carrière.</div>		Chemin de Conshé 6941 - JENERET (DURBE)
Auteur de Projet	<div data-bbox="2623 1568 2766 1589">BUREAU ARCHI-LEGIA</div> <div data-bbox="2668 1598 2718 1612">Eric LORENZ Michel KIZEWSKI</div>		Rue Albert de Cuyck, 14/1 4000 - URSE Tel Fax: 00-32-043492.33.04 Etc: 00-32-09479.273.219 Michel: 00-32-09476.734.727
Bureau d'ingénierie			
Géométrie	<div data-bbox="2653 1604 2739 1656">  </div>		Voie de l'at-pur, 138 4032 Neufvieux Tel : 0486/97.14.67 info@4dm.be
Modifications			Indice A
plan	phase	Permis Unique	
	<div data-bbox="2588 1642 2804 1663">COUPES A-A' / X-X' / Y-Y' / Z-Z'</div>		échelles : diverses date : 17/10/2022
dossier	<div data-bbox="2602 1656 2789 1686">Les plans restent la propriété de l'architecte toutes les dimensions fournies au plan sont à reprendre sur place par l'entrepreneur</div>		plan n° index
			3/4