
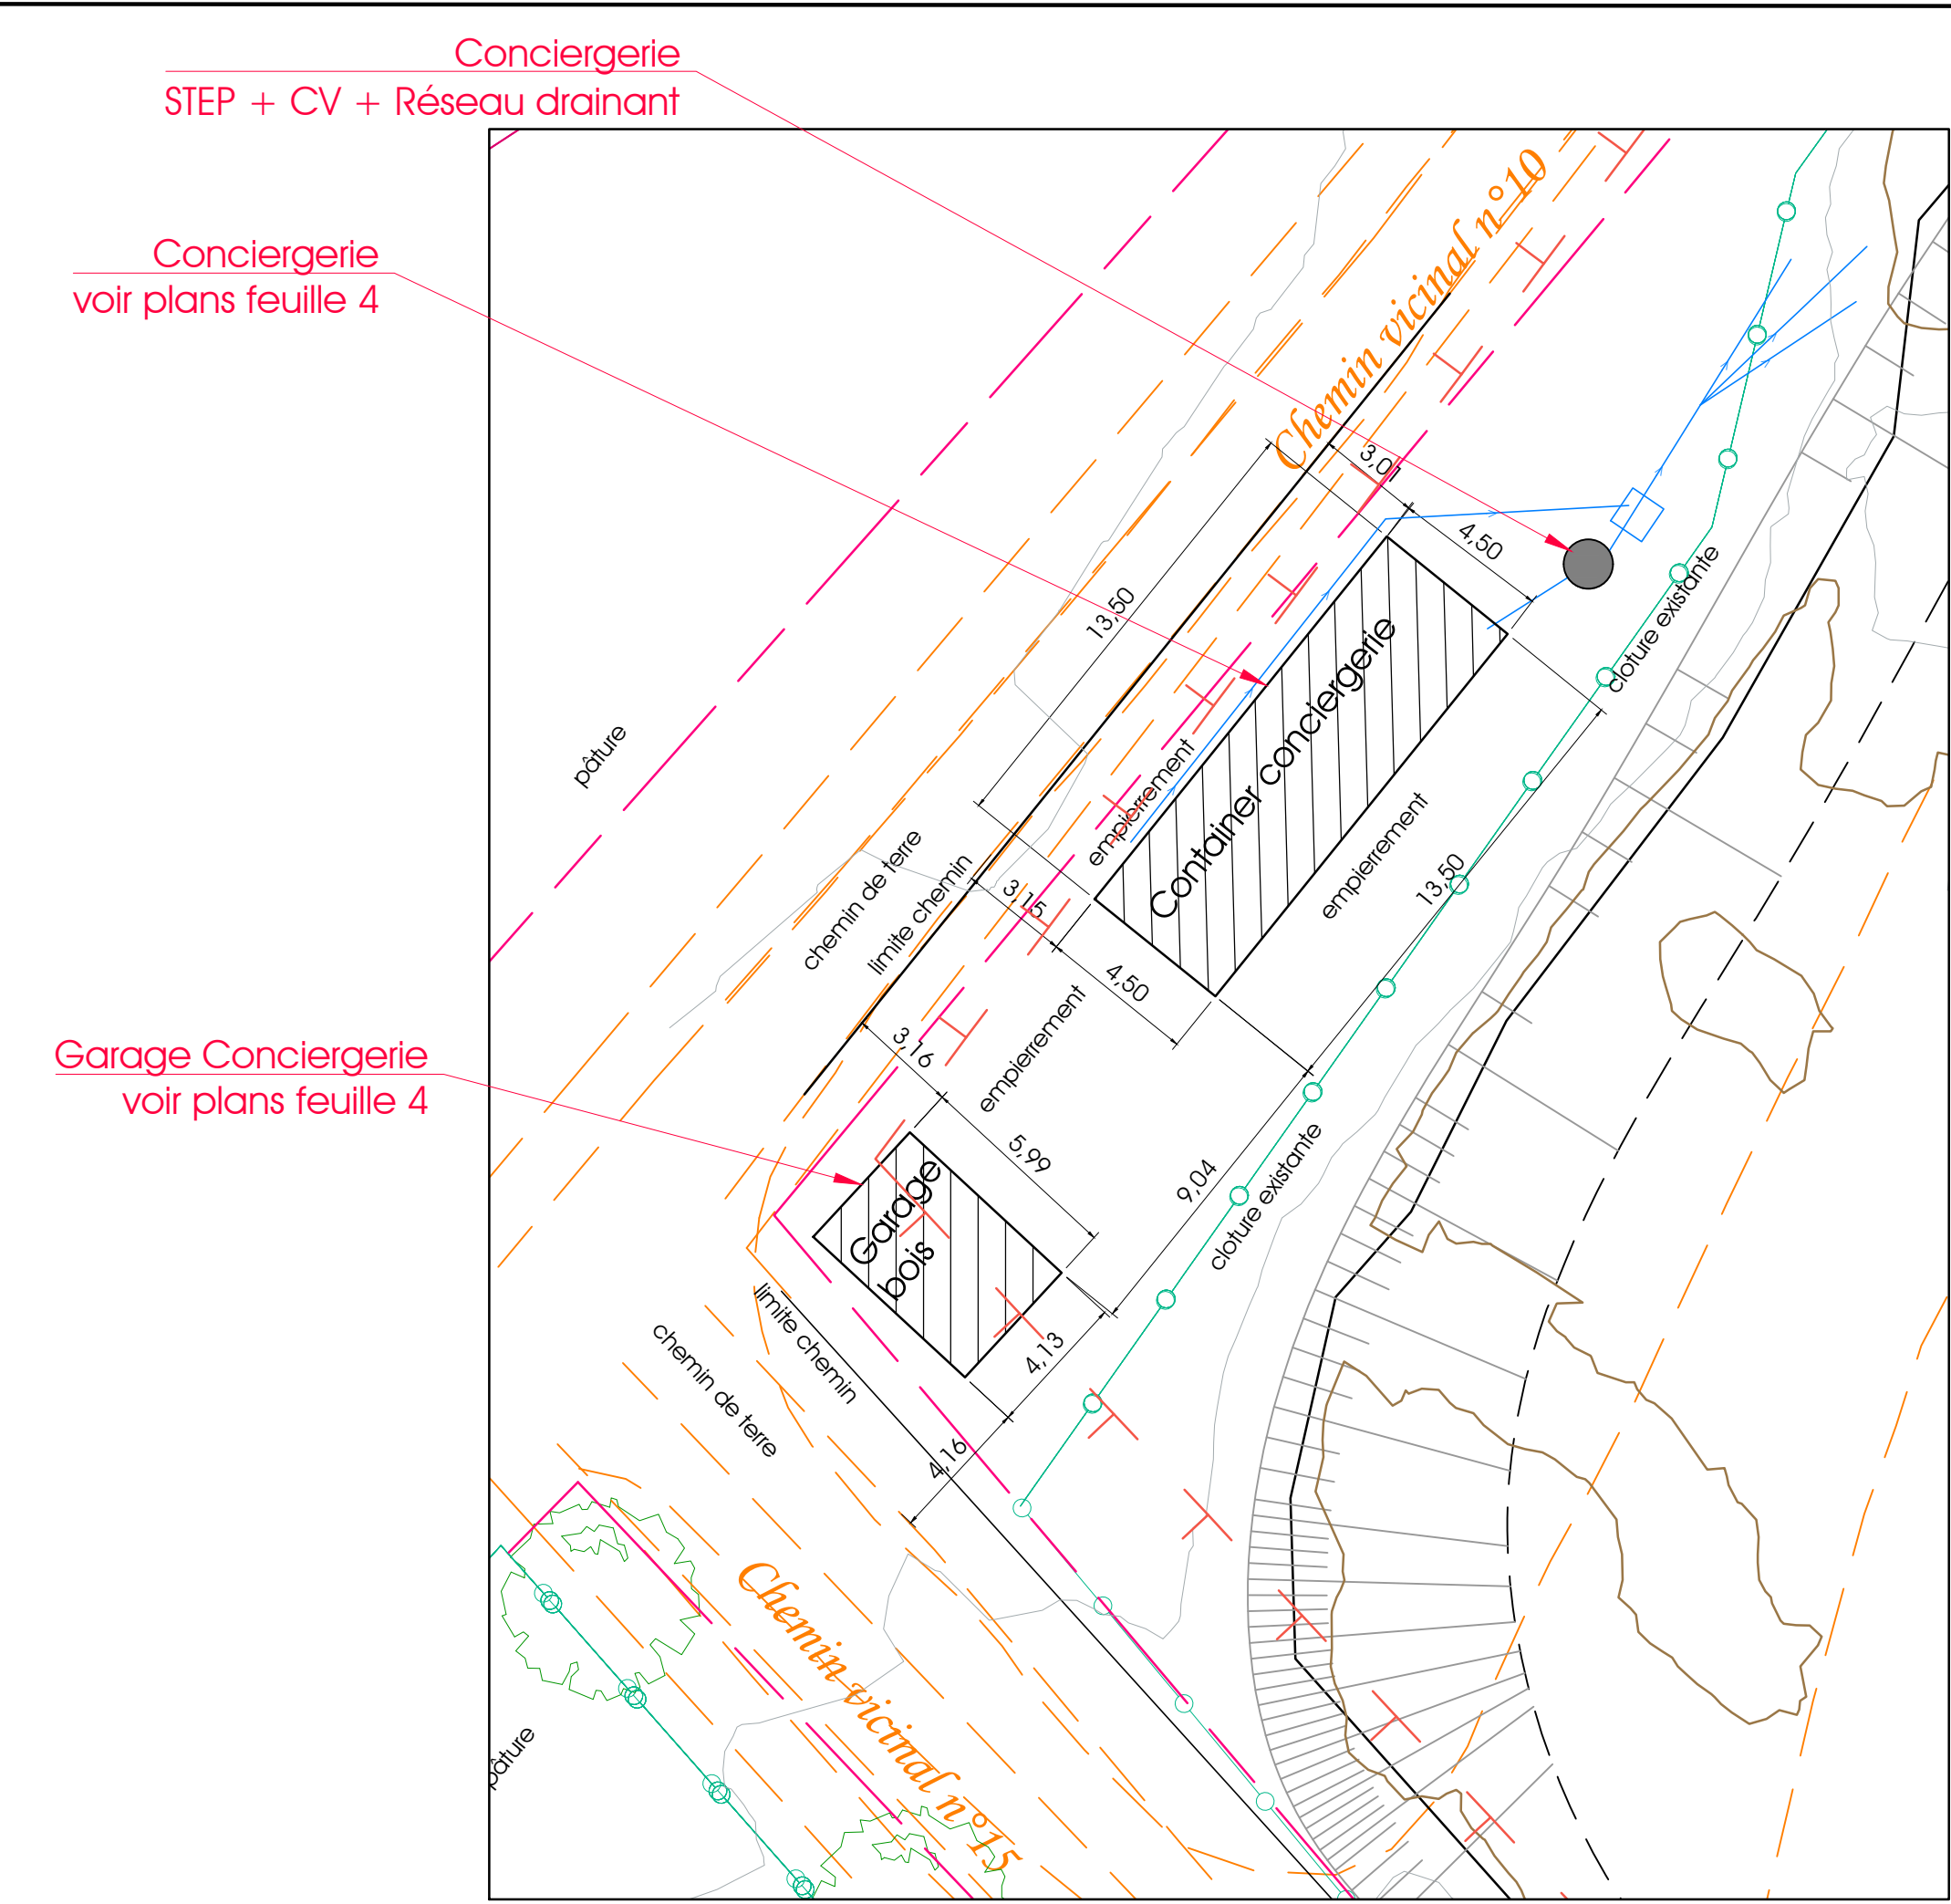


Plan Situation projetée
Échelle : 1/500

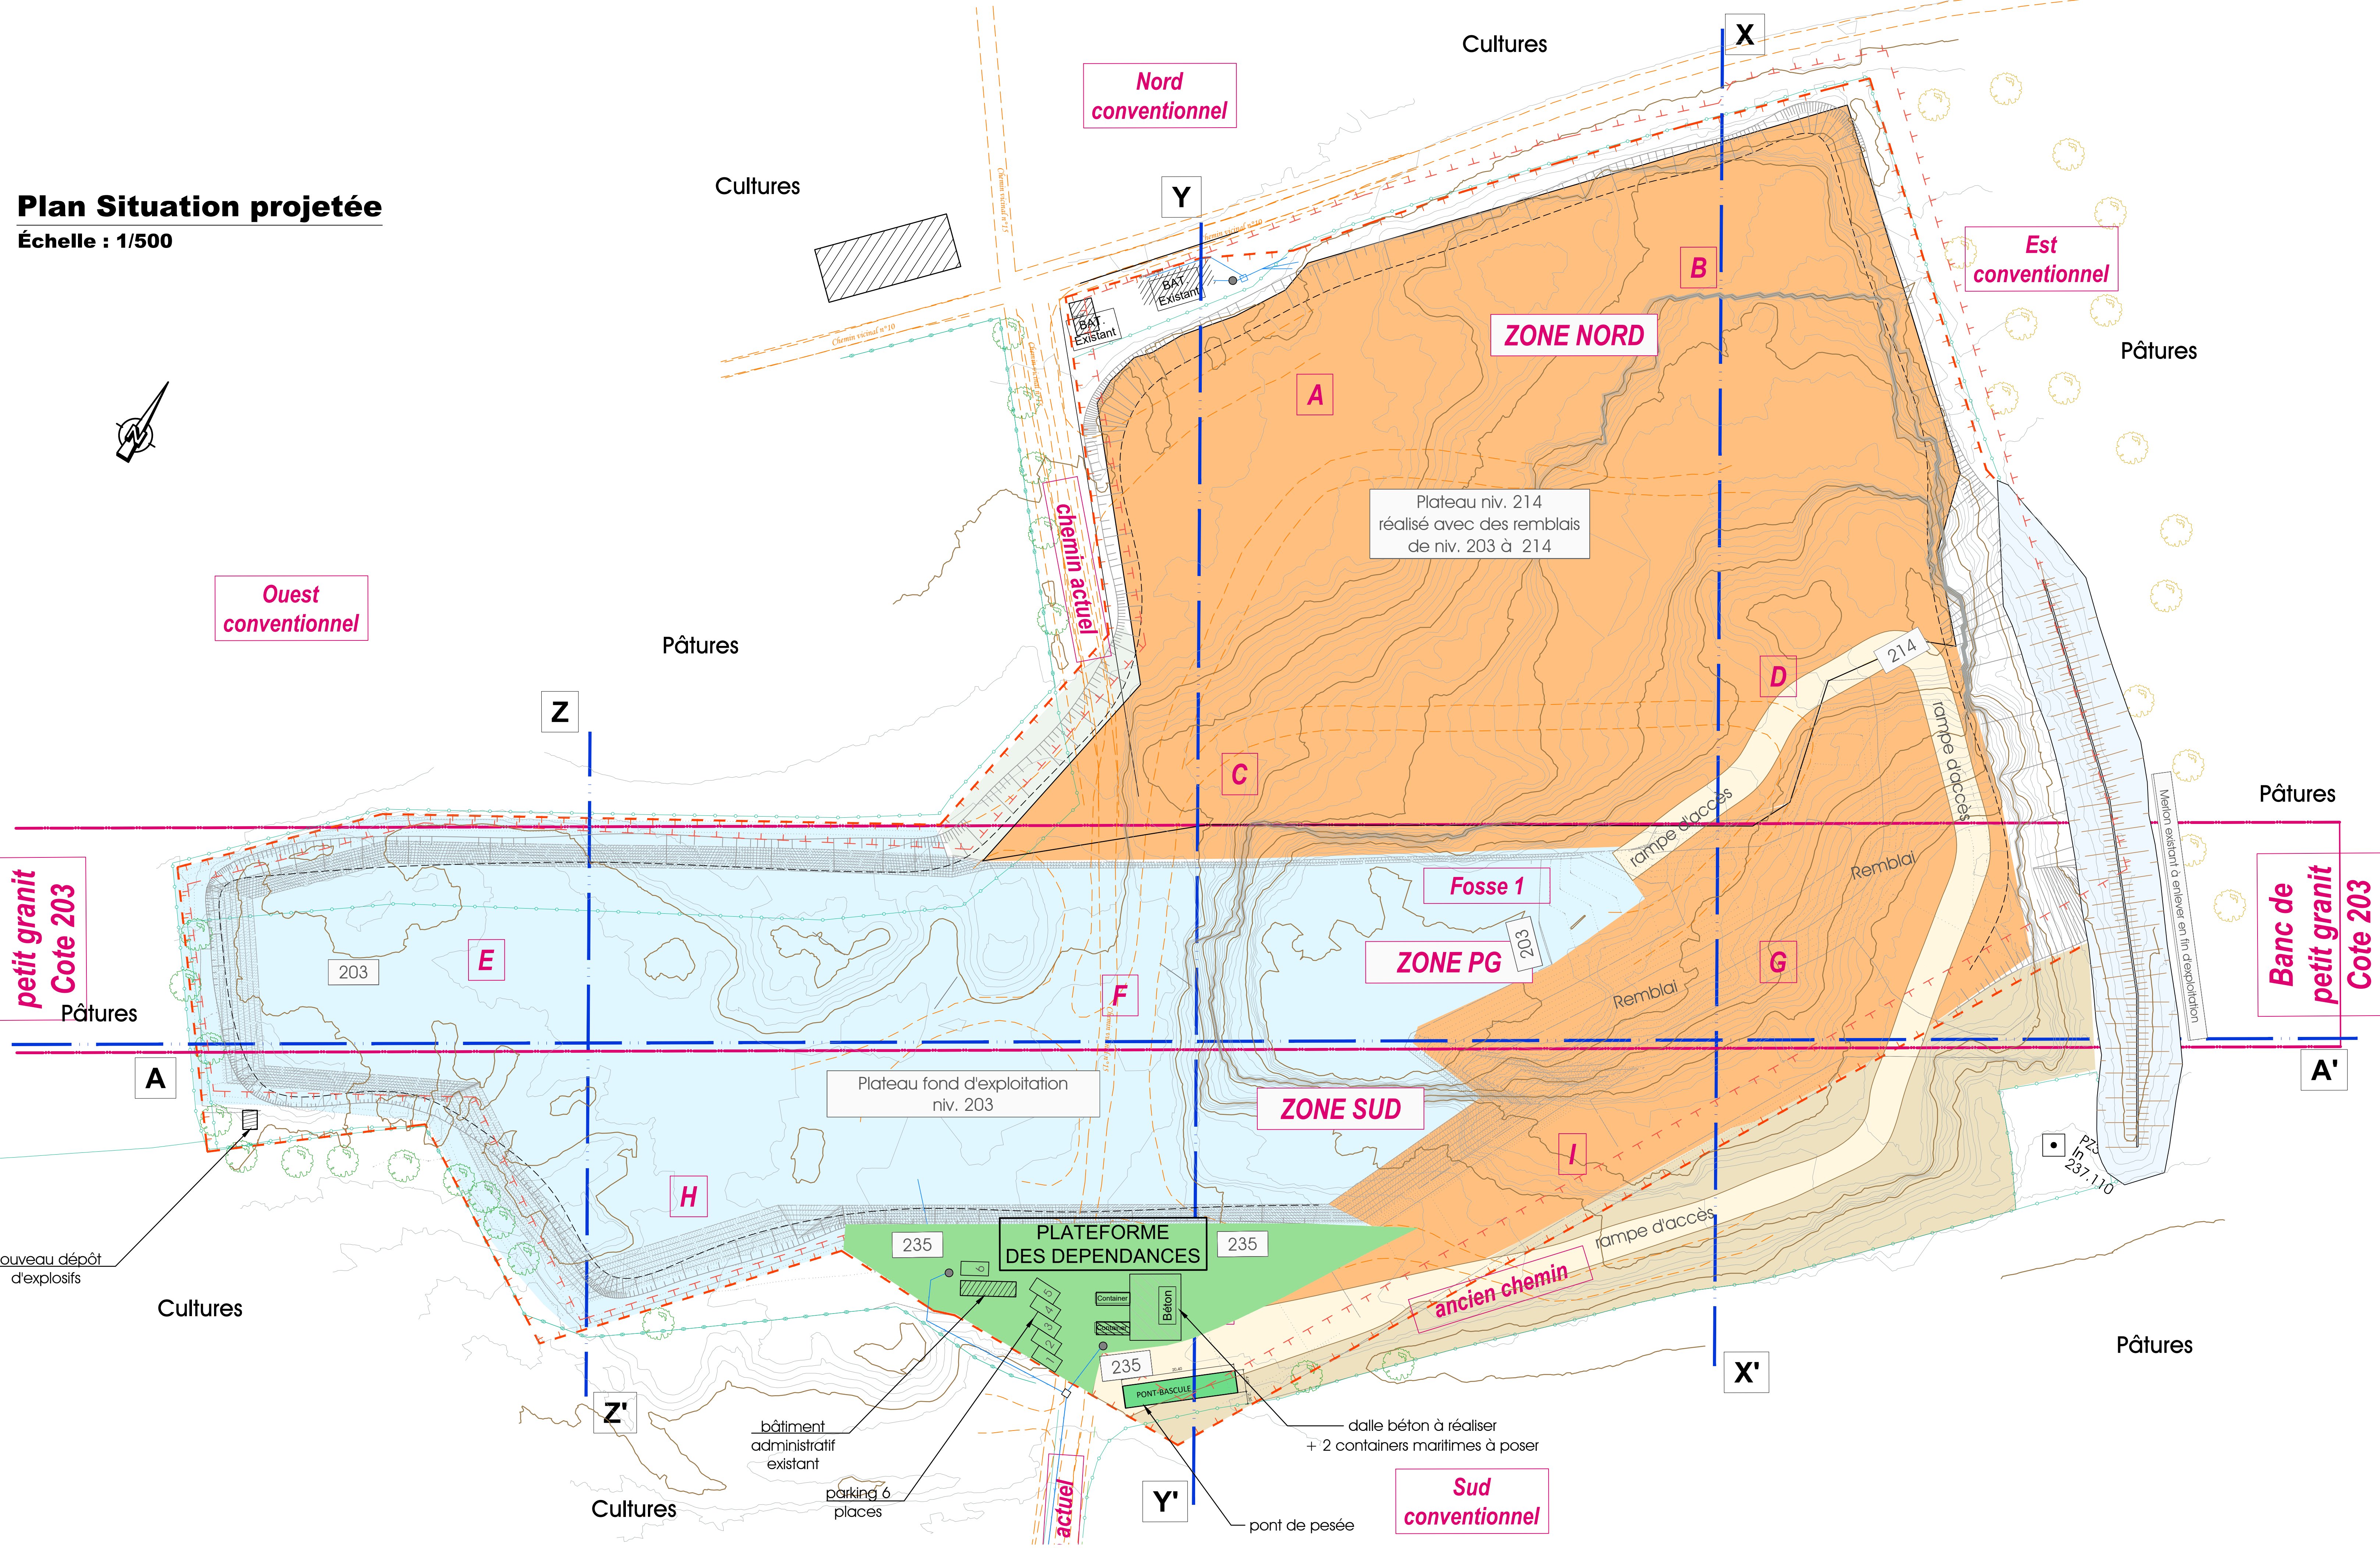

Conciergerie
Échelle : 1/200

LÉGENDE			
—	Limites cadastrales		Zone de remblai
- - -	Limites du plan de secteur		Zone de fond de fosse
[]	Périmètre de la demande		plateau des dépendances
—	Cloiture		
- - -	Chemins		
—	Courbes de niveau sit. ex.		
—	Position des coupes		

maître d'ouvrage	MEUSE TRAVAUX s.r.l. Monsieur J. LARDOT	Chaussée de Wavre, 255 4020 - LIEGE Téléphone : 085 / 84.64.20 Email : info@meusetravaux.be
projet	Permis unique relatif à l'exploitation d'une carrière. Modification des dépendances	Chemin de Cornéché 6941 - JENNET (DURBUY)
Auteur de Projet	BUREAU ARCHI-LEGIA Eric LORENZ Michel KRZEWSKI	Rue Albert de Cluyck, 14/1 4020 - LIEGE Tel Fax : 00-32-04349233104 Eric 00-32-09479273219 Michel 00-32-09476734727
Bureau d'ingénierie		
Géomètre		Voe de l'at pur, 138 4032 Beaufays Tel : 0486/67.14.67 info@adm.be
Modifications	Adaptations suite à la demande du service de l'urbanisme - Délimiter l'emprise sur la zone agricole (validée par le permis de 2010).	Indice A Indice B
plan	phase	Permis Unique
dossier	Vues en plan situation projetée	
Les plans restent la propriété de l'architecte Toutes les dimensions fournies au plan sont à respecter sur place par l'entrepreneur		échelles : diverses date : 17/10/2022