


Plan Situation en fin d'exploitation
Échelle : 1/500

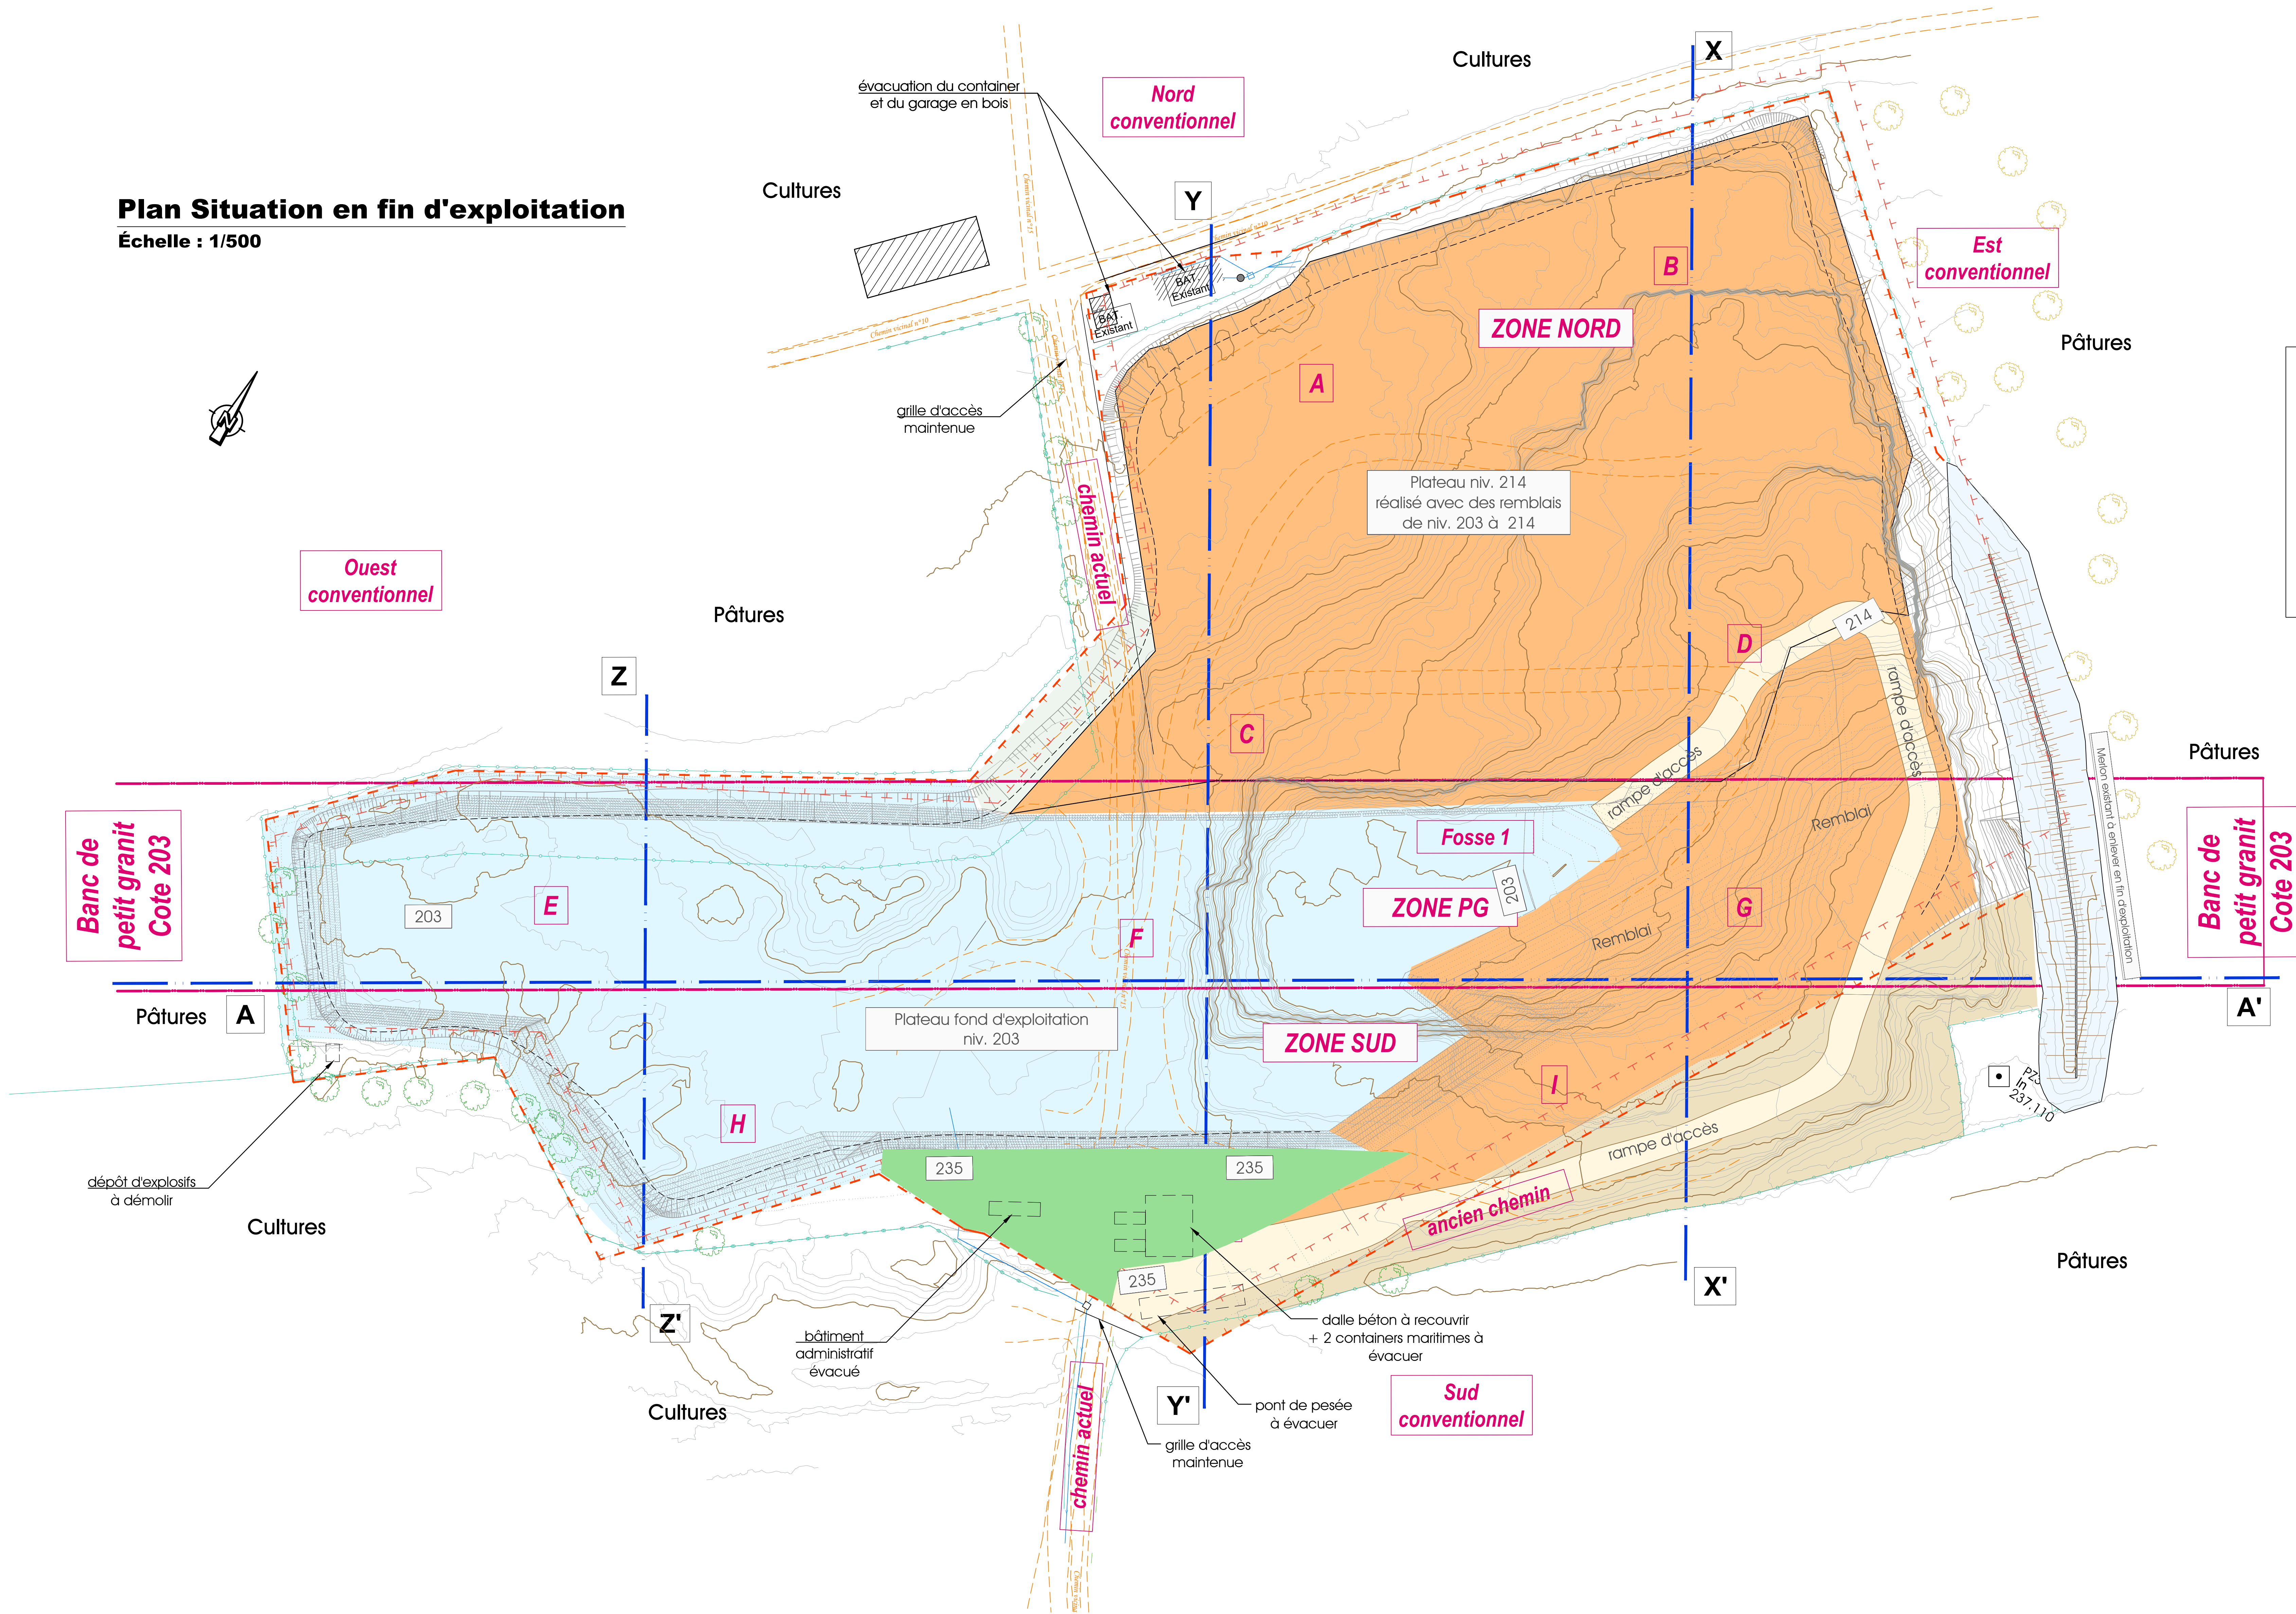

LÉGENDE	
	Limites cadastrales
	Limites du plan de secteur
	Périmètre de la demande
	Cloture
	Chemins
	Courbes de niveau sit ex.
	Position des coupes
	Zone de remblai
	Zone de fond de fosse
	plateau des dépendances

maître d'ouvrage	MEUSE TRAVAUX s.r.l. Monseur J. LARDOT	Chaussée de Wavre, 255 4020 - LIEGE téléphone : 085 / 84.64.20 Email : info@meusetravaux.be
projet	Permis unique relatif à l'exploitation d'une carrière. Modification des dépendances	Chemin de Cornette 6941 - JENNET (DURBUY)
Auteur de Projet	BUREAU ARCHI-LEGIA Eric LORENZ Michel KRZEWski	Rue Albert de Cluyck, 14/11 4020 - LIEGE Tel Fax : 00-32-04349233104 Eric 00-32-09479-273-219 Michel 00-32-09476-734-727
Bureau d'ingénierie		
Géomètre		Voie de l'air pur, 138 4032 Beaufays Tel : 0486/67.14.67 info@4dm.be
Modifications	Adaptations suite à la demande du service de l'urbanisme - Délimiter l'emprise sur la zone agricole (validée par le permis de 2010). - situation en fin d'exploitation	Indice A Indice B
plan	phase situation en fin d'exploitation	Permis Unique échelles : diverses date : 17/10/2022
dossier	Les plans restent la propriété de l'architecte Toutes les dimensions fournies au plan sont à respecter sur place par l'entrepreneur	plan n° index 6/8